

FAKULTAS TEKNIK  
UNIVERSITAS ANDALAS

---

GAMBAR RENCANA

KEGIATAN:  
PEMELIHARAAN GEDUNG DAN BANGUNAN

PEKERJAAN:  
PERBAIKAN RUANG LABOR KOMPUTASI DTS

LOKASI :  
UNAND - PADANG

TAHUN ANGGARAN 2025

---

KONSULTAN PERENCANA



**CV. GREEN RISE CONSULTANT**

Office: Salingka Bungo Permai I - B3, Padang

# FAKULTAS TEKNIK UNIVERSITAS ANDALAS

## LEMBAR PENGESAHAN GAMBAR RENCANA

KEGIATAN : PEMELIHARAAN GEDUNG DAN BANGUNAN  
PEKERJAAN : PERBAIKAN RUANG LABOR KOMPUTASI DTS  
LOKASI : UNAND - PADANG  
TAHUN : 2025


DISETUJUI OLEH:  
PEJABAT PEMBUAT KOMITMEN (PPK)  
UNIVERSITAS ANDALAS


  
Prof. MUHAMMAD NASIR, ST, MT, PhD  
NIP. 19700820 199803 1 003

DIPERIKSA OLEH:  
TIM TEKNIS  
UNIVERSITAS ANDALAS

  
Prof. TAUFIKA OPHIYANDRI, ST, M.Sc, PhD  
NIP. 19750104 199802 1 001

DIBUAT OLEH:  
CV. GREENRISE CONSULTANT

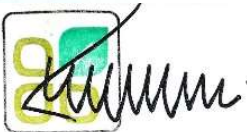  
  
FERDIAN ASMAN, ST, MT  
DIREKTUR

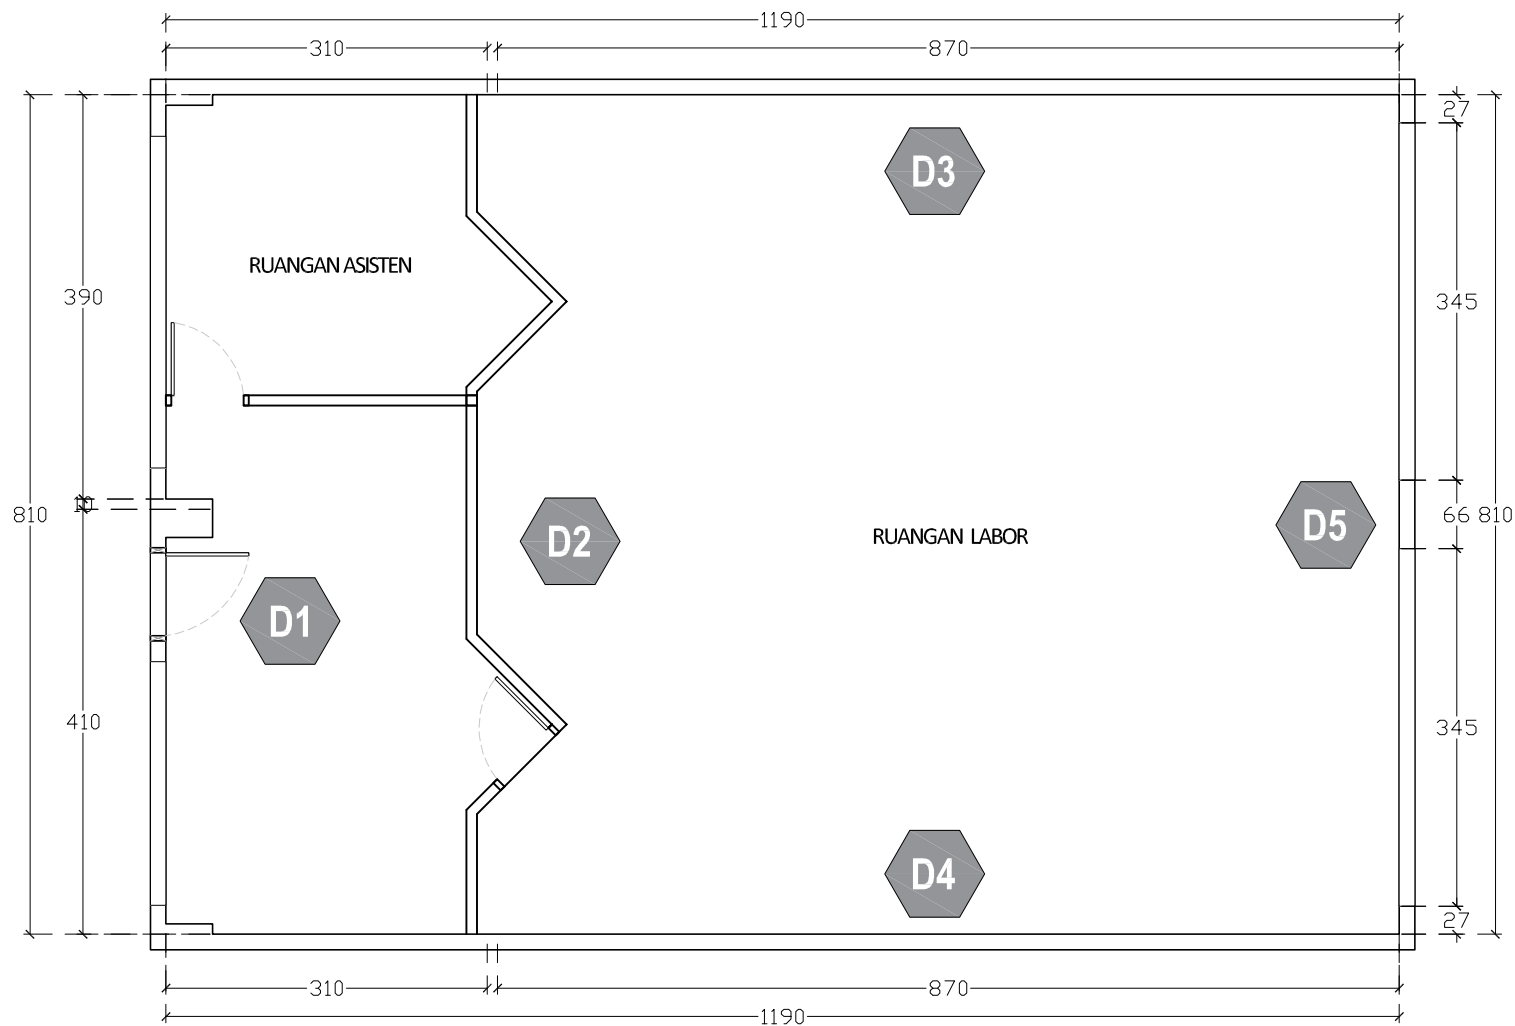

 **DENAH EXISTING R. LABOR**  
Skala 1:50



**FAKULTAS TEKNIK  
UNIVERSITAS ANDALAS**

**KEGIATAN**

PEMELIHARAAN GEDUNG DAN BANGUNAN

**PEKERJAAN**

PERBAIKAN RUANG LABOR KOMPUTASI DTS

**LOKASI**

UNAND - KOTA PADANG

**CATATAN:**

**KONSULTAN PERENCANAAN**



**CV. GREEN RISE CONSULTANT**  
Office: Salingka Bungo Permai I - B3, Padang  
Phone: 0751 - 4485086 / 085272628112

TENAGA AHLI REZA PUTRA, ST

DRAFTER DONI NOVIARDI, ST

**PENANGGUNG JAWAB**

**CV. GREEN RISE CONSULTANT**



**FERDIAN ASMAN, MT**  
DIREKTUR

NAMA GAMBAR SKALA

|  |  |
|--|--|
|  |  |
|--|--|

NO. LEMBAR JUMLAH LEMBAR

16



KEGIATAN

PEMELIHARAAN GEDUNG DAN BANGUNAN

PEKERJAAN

PERBAIKAN RUANG LABOR KOMPUTASI DTS

LOKASI

UNAND - KOTA PADANG

CATATAN:

KONSULTAN PERENCANAAN



CV. GREEN RISE CONSULTANT  
Office: Salingka Bungo Permai I - B3, Padang  
Phone: 0751 - 4485086 / 085272628112

|             |                   |
|-------------|-------------------|
| TENAGA AHLI | REZA PUTRA, ST    |
| DRAFTER     | DONI NOVIARDI, ST |

PENANGGUNG JAWAB

CV. GREEN RISE CONSULTANT


FERDIAN ASMAN, MT  
DIREKTUR

|             |       |
|-------------|-------|
| NAMA GAMBAR | SKALA |
|-------------|-------|


NO. LEMBAR

JUMLAH LEMBAR


16

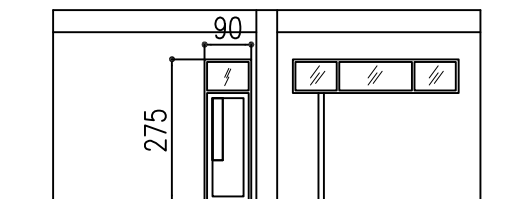

TAMPAK D1 EXISTING  
Skala 1:100

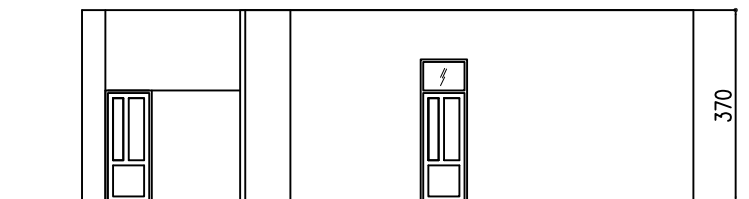

TAMPAK D3 EXISTING  
Skala 1:100

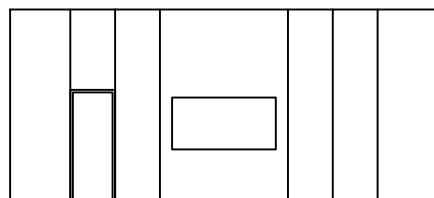

TAMPAK D2 EXISTING  
Skala 1:100



TAMPAK D4 EXISTING  
Skala 1:100



TAMPAK D5 EXISTING  
Skala 1:100


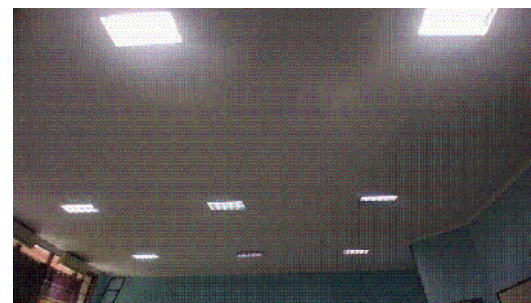


FOTO EXISTING LAB. DTS  
Skala 1:100




**TAMPAK 3D REHAB R. LABOR**  
 Skala 1:100

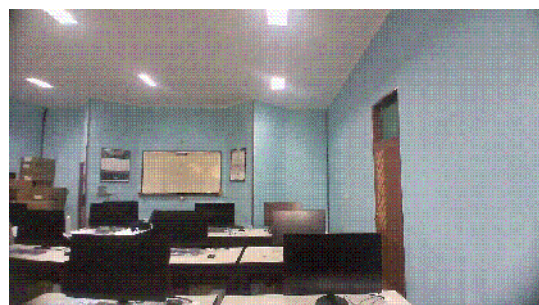

**KEGIATAN**

PEMELIHARAAN GEDUNG DAN BANGUNAN

**PEKERJAAN**

PERBAIKAN RUANG LABOR KOMPUTASI DTS

**LOKASI**

UNAND - KOTA PADANG

**CATATAN:**

**KONSULTAN PERENCANAAN**



**CV. GREEN RISE CONSULTANT**  
 Office: Salingka Bungo Permai I - B3, Padang  
 Phone: 0751 - 4485086 / 085272628112

|                    |                   |  |
|--------------------|-------------------|--|
| <b>TENAGA AHLI</b> | REZA PUTRA, ST    |  |
| <b>DRAFTER</b>     | DONI NOVIARDI, ST |  |
|                    |                   |  |

**PENANGGUNG JAWAB**

**CV. GREEN RISE CONSULTANT**

  
**FERDIAN ASMAN, MT**  
 DIREKTUR

|                    |              |
|--------------------|--------------|
| <b>NAMA GAMBAR</b> | <b>SKALA</b> |
|                    |              |

|                   |                      |
|-------------------|----------------------|
| <b>NO. LEMBAR</b> | <b>JUMLAH LEMBAR</b> |
|                   | 16                   |



KEGIATAN

PEMELIHARAAN GEDUNG DAN BANGUNAN

PEKERJAAN

PERBAIKAN RUANG LABOR KOMPUTASI DTS

LOKASI

UNAND - KOTA PADANG

CATATAN:

KONSULTAN PERENCANAAN



CV. GREEN RISE CONSULTANT  
Office: Salingka Bunga Permai I - B3, Padang  
Phone: 0751 - 4485086 / 085272628112

|             |                   |  |
|-------------|-------------------|--|
| TENAGA AHLI | REZA PUTRA, ST    |  |
| DRAFTER     | DONI NOVIARDI, ST |  |
|             |                   |  |


PENANGGUNG JAWAB

CV. GREEN RISE CONSULTANT



FERDIAN ASMAN, MT  
DIREKTUR

| NAMA GAMBAR | SKALA         |
|-------------|---------------|
|             |               |
| NO. LEMBAR  | JUMLAH LEMBAR |
|             | 16            |

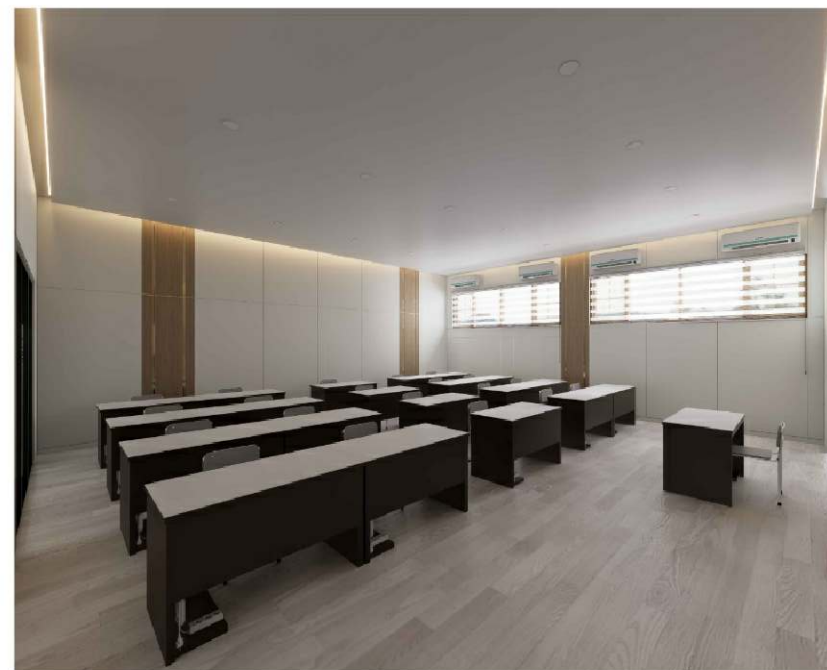

 TAMPAK 3D REHAB R. LABOR  
Skala 1:100



KEGIATAN

PEMELIHARAAN GEDUNG DAN BANGUNAN

PEKERJAAN

PERBAIKAN RUANG LABOR KOMPUTASI DTS

LOKASI

UNAND - KOTA PADANG

CATATAN:

KONSULTAN PERENCANAAN



CV. GREEN RISE CONSULTANT  
Office: Salingka Bungo Permai I - B3, Padang  
Phone: 0751 - 4485086 / 085272628112

|             |                   |  |
|-------------|-------------------|--|
| TENAGA AHLI | REZA PUTRA, ST    |  |
| DRAFTER     | DONI NOVIARDI, ST |  |
|             |                   |  |


PENANGGUNG JAWAB

CV. GREEN RISE CONSULTANT




FERDIAN ASMAN, MT  
DIREKTUR

| NAMA GAMBAR | SKALA         |
|-------------|---------------|
|             |               |
| NO. LEMBAR  | JUMLAH LEMBAR |
|             | 16            |

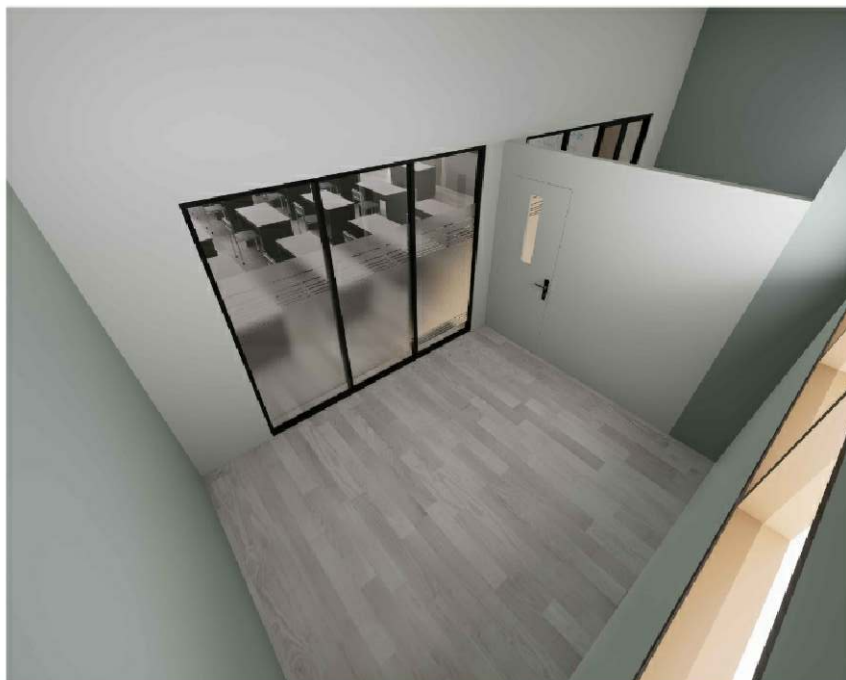

TAMPAK 3D REHAB R. LABOR  
Skala 1:100

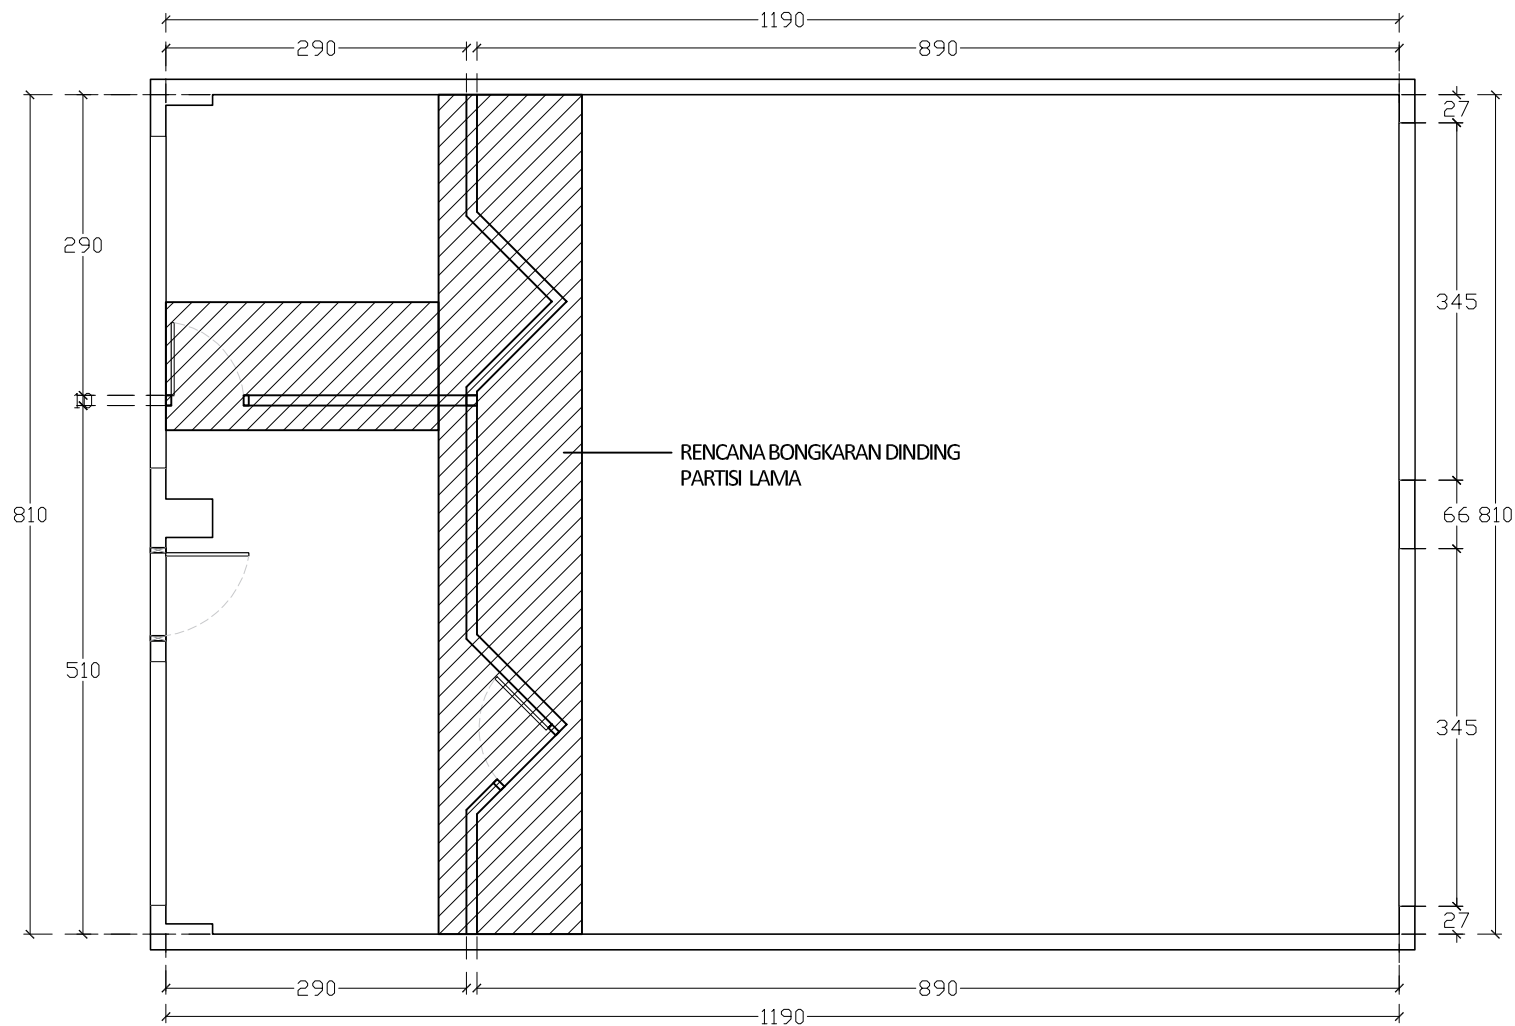

⊕ DENAH BONGKARAN PARTISI LAMA  
Skala 1:50



FAKULTAS TEKNIK  
UNIVERSITAS ANDALAS

KEGIATAN

PEMELIHARAAN GEDUNG DAN BANGUNAN

PEKERJAAN

PERBAIKAN RUANG LABOR KOMPUTASI DTS

LOKASI

UNAND - KOTA PADANG

CATATAN:

KONSULTAN PERENCANAAN



CV. GREEN RISE CONSULTANT  
Office: Salingia Bungo Permai I - B3, Padang  
Phone: 0751 - 4485086 / 085272628112

TENAGA AHLI REZA PUTRA, ST

DRAFTER DONI NOVIARDI, ST

PENANGGUNG JAWAB

CV. GREEN RISE CONSULTANT



FERDIAN ASMAN, MT  
DIREKTUR

NAMA GAMBAR

SKALA

NO. LEMBAR

JUMLAH LEMBAR

16



KEGIATAN

PEMELIHARAAN GEDUNG DAN BANGUNAN

PEKERJAAN

PERBAIKAN RUANG LABOR KOMPUTASI DTS

LOKASI

UNAND - KOTA PADANG

CATATAN:

KONSULTAN PERENCANAAN



CV. GREEN RISE CONSULTANT  
Office: Salingia Bungo Permai I - B3, Padang  
Phone: 0751 - 4485086 / 085272628112

TENAGA AHLI REZA PUTRA, ST

DRAFTER DONI NOVIARDI, ST

PENANGGUNG JAWAB

CV. GREEN RISE CONSULTANT



FERDIAN ASMAN, MT  
DIREKTUR


NAMA GAMBAR

SKALA

NO. LEMBAR

JUMLAH LEMBAR

16

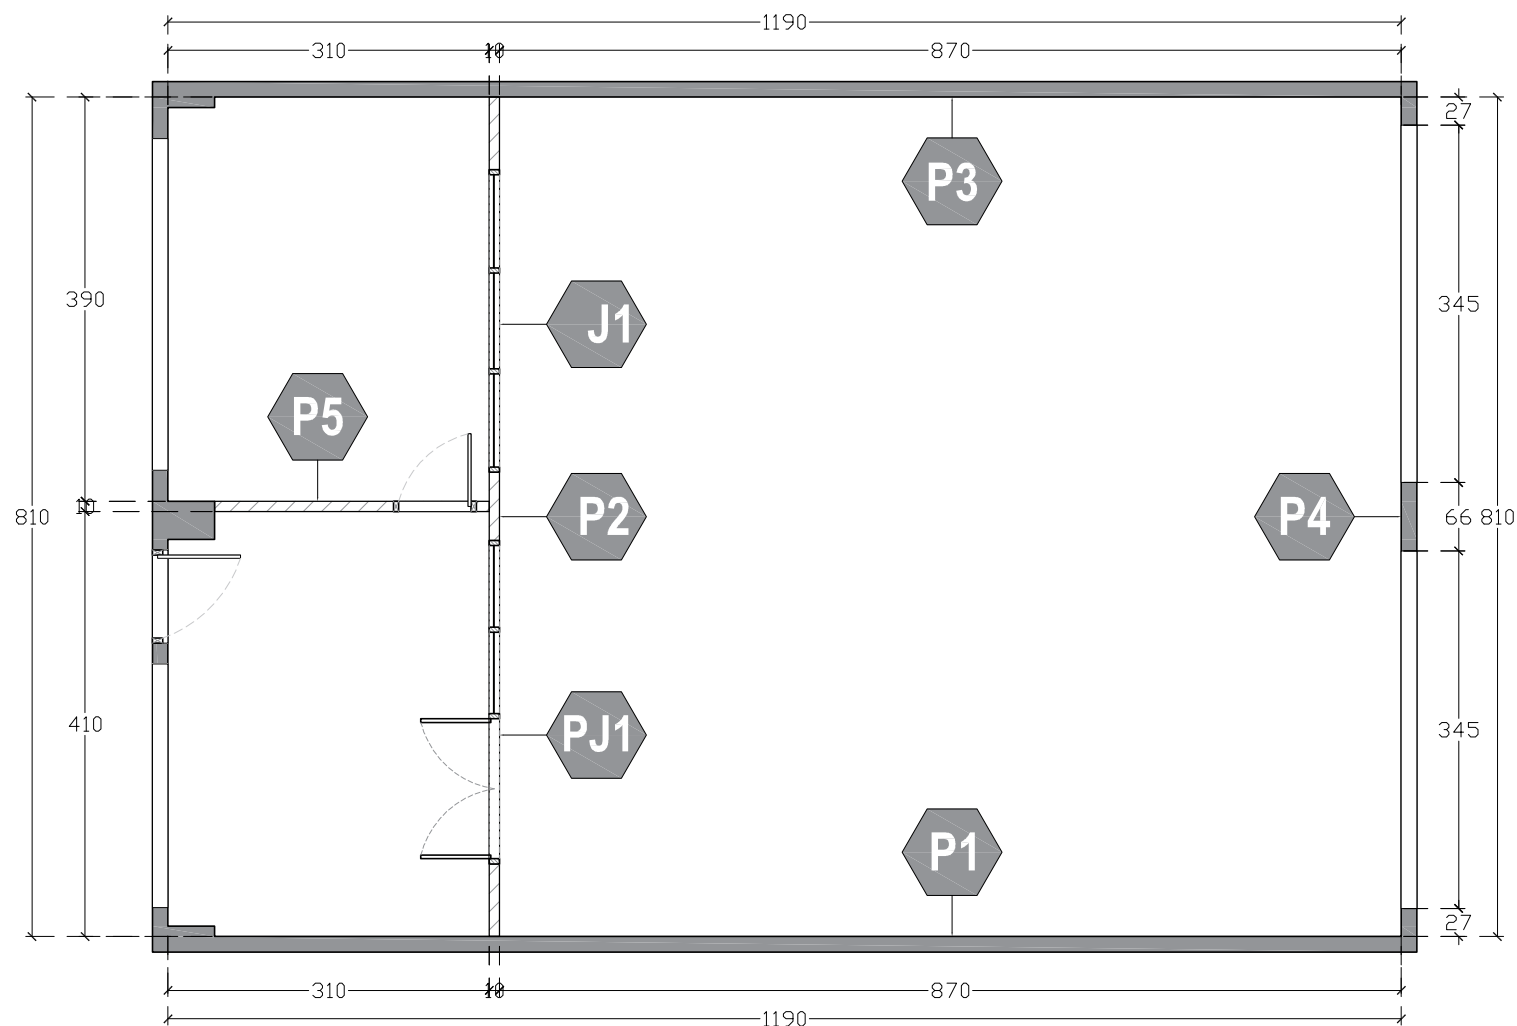

 DENAH RENCANA INTERIOR R. LABOR  
Skala 1:50



KEGIATAN

PEMELIHARAAN GEDUNG DAN BANGUNAN

PEKERJAAN

PERBAIKAN RUANG LABOR KOMPUTASI DTS

LOKASI

UNAND - KOTA PADANG

CATATAN:

KONSULTAN PERENCANAAN



CV. GREEN RISE CONSULTANT  
Office: Salingka Bungo Permai I - B3, Padang  
Phone: 0751 - 4485086 / 085272628112

TENAGA AHLI REZA PUTRA, ST

DRAFTER DONI NOVIARDI, ST

PENANGGUNG JAWAB

CV. GREEN RISE CONSULTANT

  
FERDIAN ASMAN, MT  
DIREKTUR


NAMA GAMBAR

SKALA

NO. LEMBAR

JUMLAH LEMBAR

16

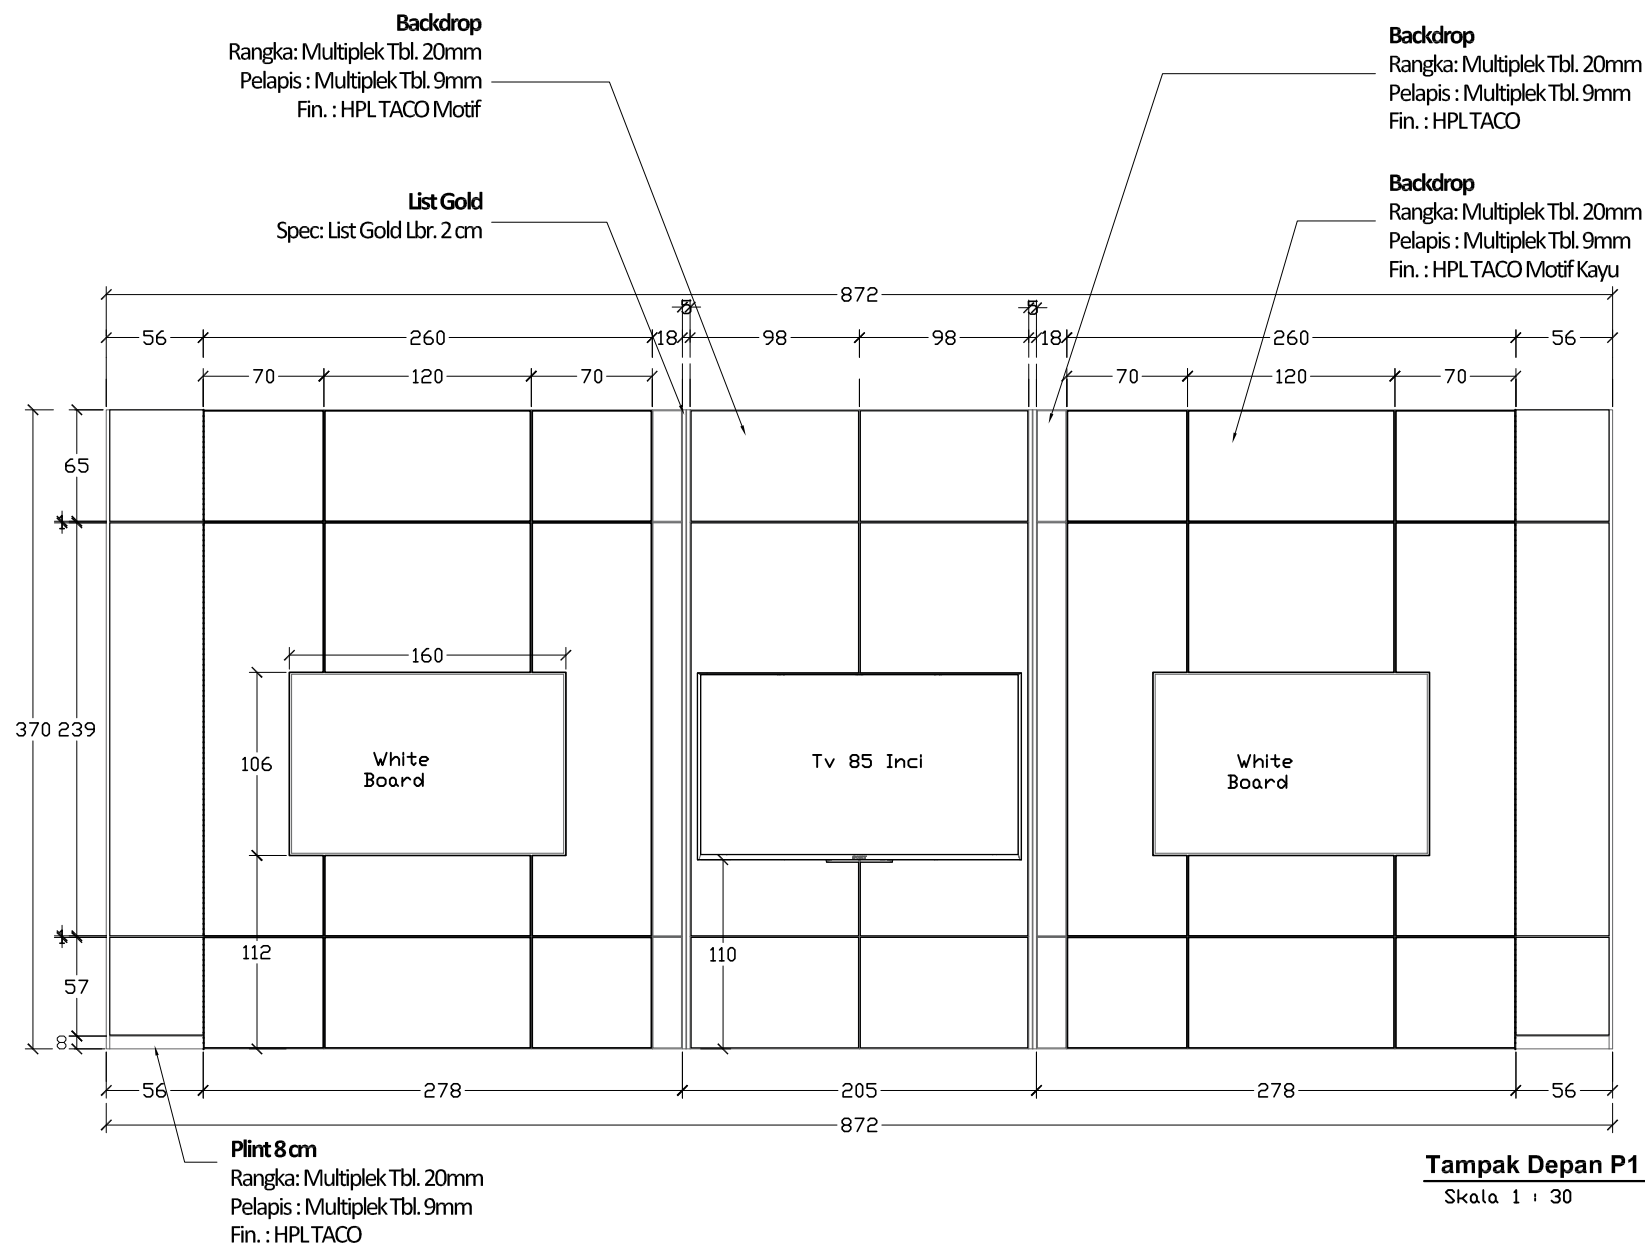



KEGIATAN

PEMELIHARAAN GEDUNG DAN BANGUNAN

PEKERJAAN

PERBAIKAN RUANG LABOR KOMPUTASI DTS

LOKASI

UNAND - KOTA PADANG

CATATAN:

KONSULTAN PERENCANAAN



CV. GREEN RISE CONSULTANT  
Office: Salingka Bunga Permai I - B3, Padang  
Phone: 0751 - 4485086 / 085272628112

TENAGA AHLI REZA PUTRA, ST

DRAFTER DONI NOVIARDI, ST

PENANGGUNG JAWAB

CV. GREEN RISE CONSULTANT

  
FERDIAN ASMAN, MT  
DIREKTUR

NAMA GAMBAR

SKALA

NO. LEMBAR

JUMLAH LEMBAR

16

Backdrop

Rangka: Multiplek Tbl. 20mm

Pelapis: Multiplek Tbl. 9mm

Fin.: HPL TACO Motif Kayu

Backdrop

Rangka: Multiplek Tbl. 20mm


Pelapis: Multiplek Tbl. 9mm

Fin.: HPL TACO

Bagian Belakang  
Finishing Cat

List Gold

Spec: List Gold Lbr. 2 cm

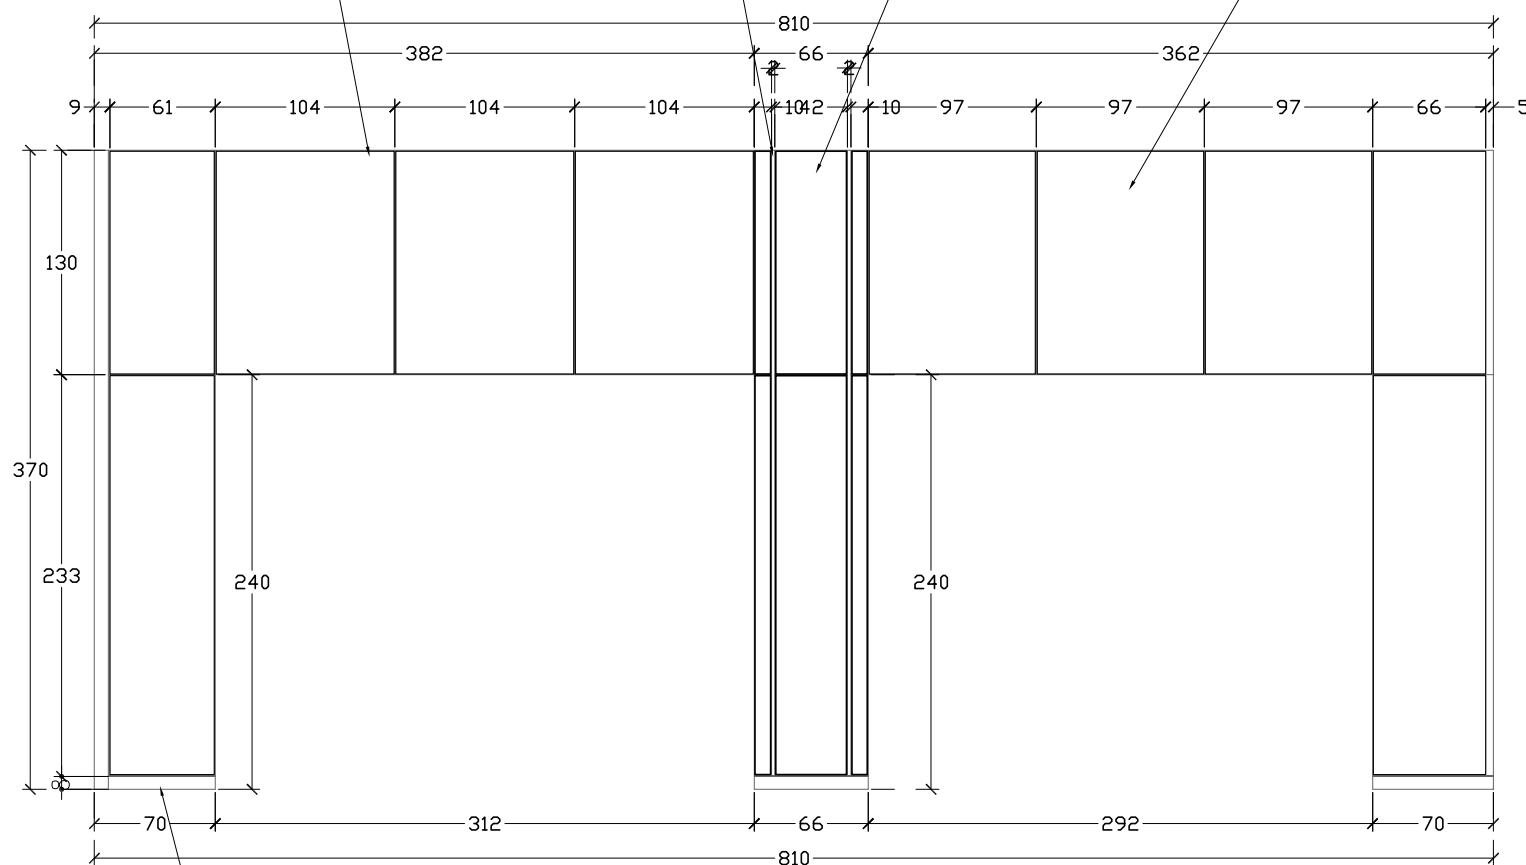

**Tampak Depan P2**

Skala 1 : 30



KEGIATAN

PEMELIHARAAN GEDUNG DAN BANGUNAN

PEKERJAAN

PERBAIKAN RUANG LABOR KOMPUTASI DTS

LOKASI

UNAND - KOTA PADANG

CATATAN:

KONSULTAN PERENCANAAN



CV. GREEN RISE CONSULTANT  
Office: Salingka Bunga Permai I - B3, Padang  
Phone: 0751 - 4485086 / 085272628112

TENAGA AHLI REZA PUTRA, ST

DRAFTER DONI NOVIARDI, ST

PENANGGUNG JAWAB

CV. GREEN RISE CONSULTANT




FERDIAN ASMAN, MT  
DIREKTUR

NAMA GAMBAR SKALA

NO. LEMBAR

JUMLAH LEMBAR

16

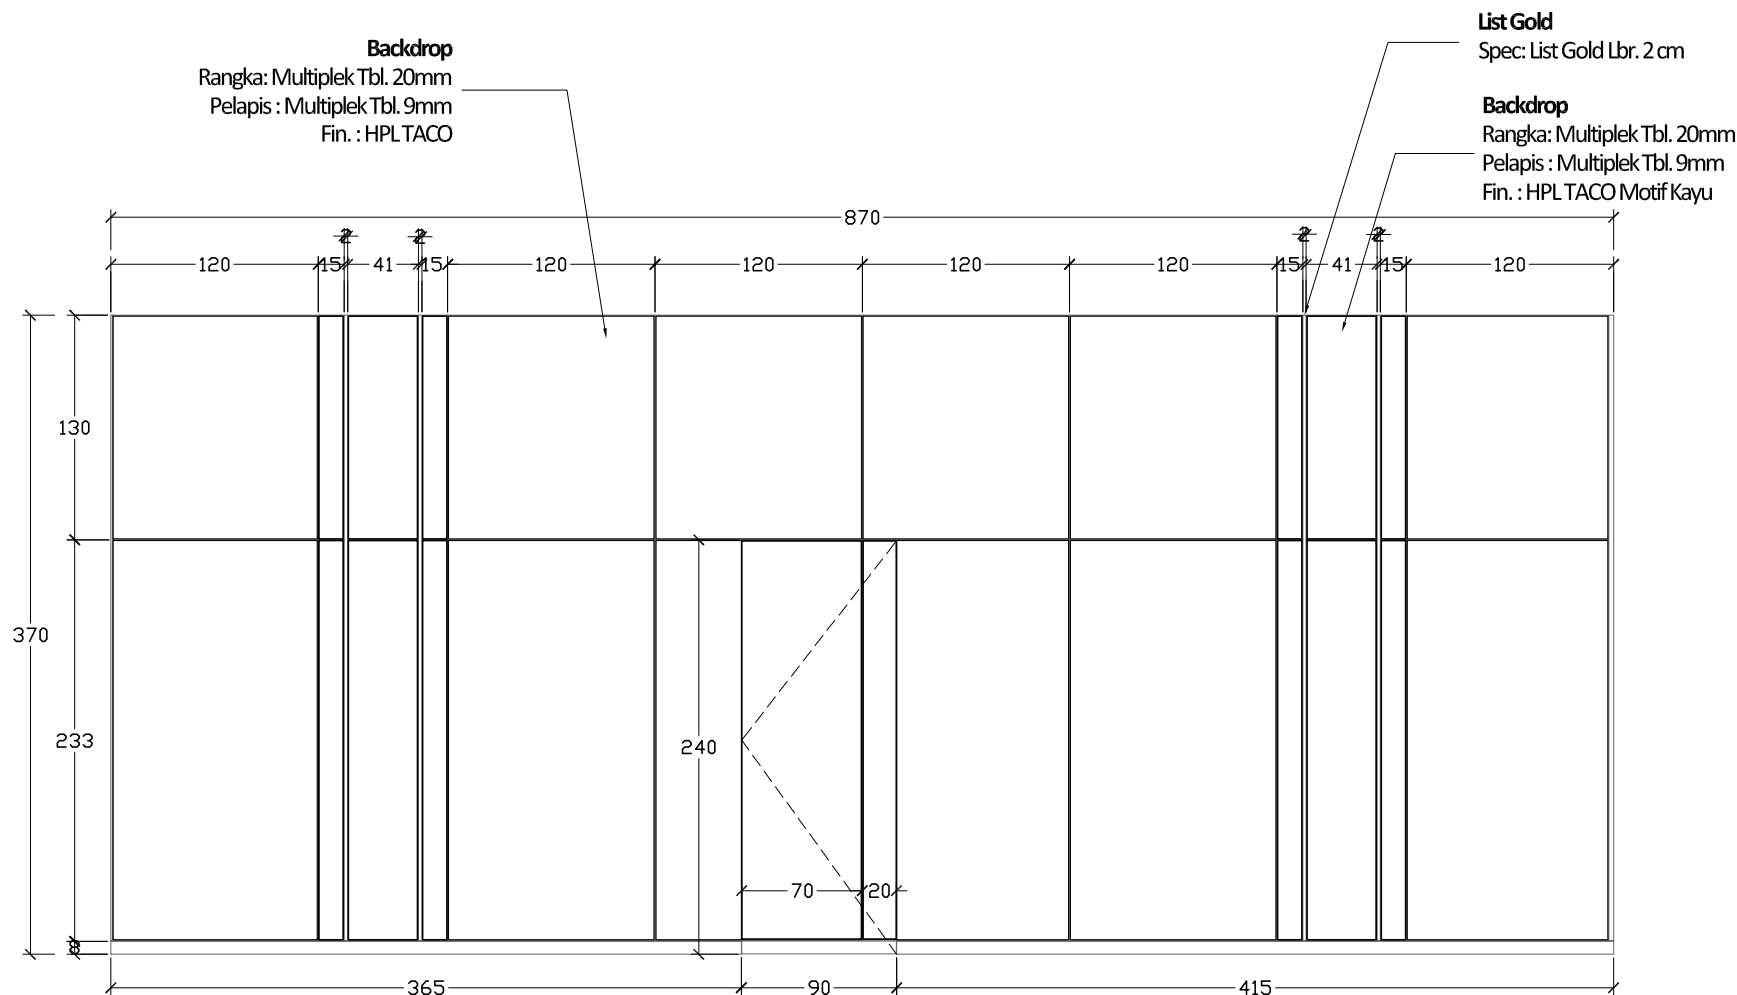

**Tampak Depan P3**

Skala 1 : 30



KEGIATAN

PEMELIHARAAN GEDUNG DAN BANGUNAN

PEKERJAAN

PERBAIKAN RUANG LABOR KOMPUTASI DTS

LOKASI

UNAND - KOTA PADANG

CATATAN:

KONSULTAN PERENCANAAN



CV. GREEN RISE CONSULTANT  
Office: Salingka Bunga Permai I - B3, Padang  
Phone: 0751 - 4485086 / 085272628112

TENAGA AHLI REZA PUTRA, ST

DRAFTER DONI NOVIARDI, ST

PENANGGUNG JAWAB

CV. GREEN RISE CONSULTANT

  
FERDIAN ASMAN, MT  
DIREKTUR

NAMA GAMBAR

SKALA

NO. LEMBAR

JUMLAH LEMBAR


16

**Backdrop**  
Rangka: Multiplex Tbl. 20mm  
Pelapis: Multiplex Tbl. 9mm  
Fin.: HPL TACO

**List Gold**  
Spec: List Gold Lbr. 2 cm

**Backdrop**  
Rangka: Multiplex Tbl. 20mm  
Pelapis: Multiplex Tbl. 9mm  
Fin.: HPL TACO Motif Kayu


**Potongan A**

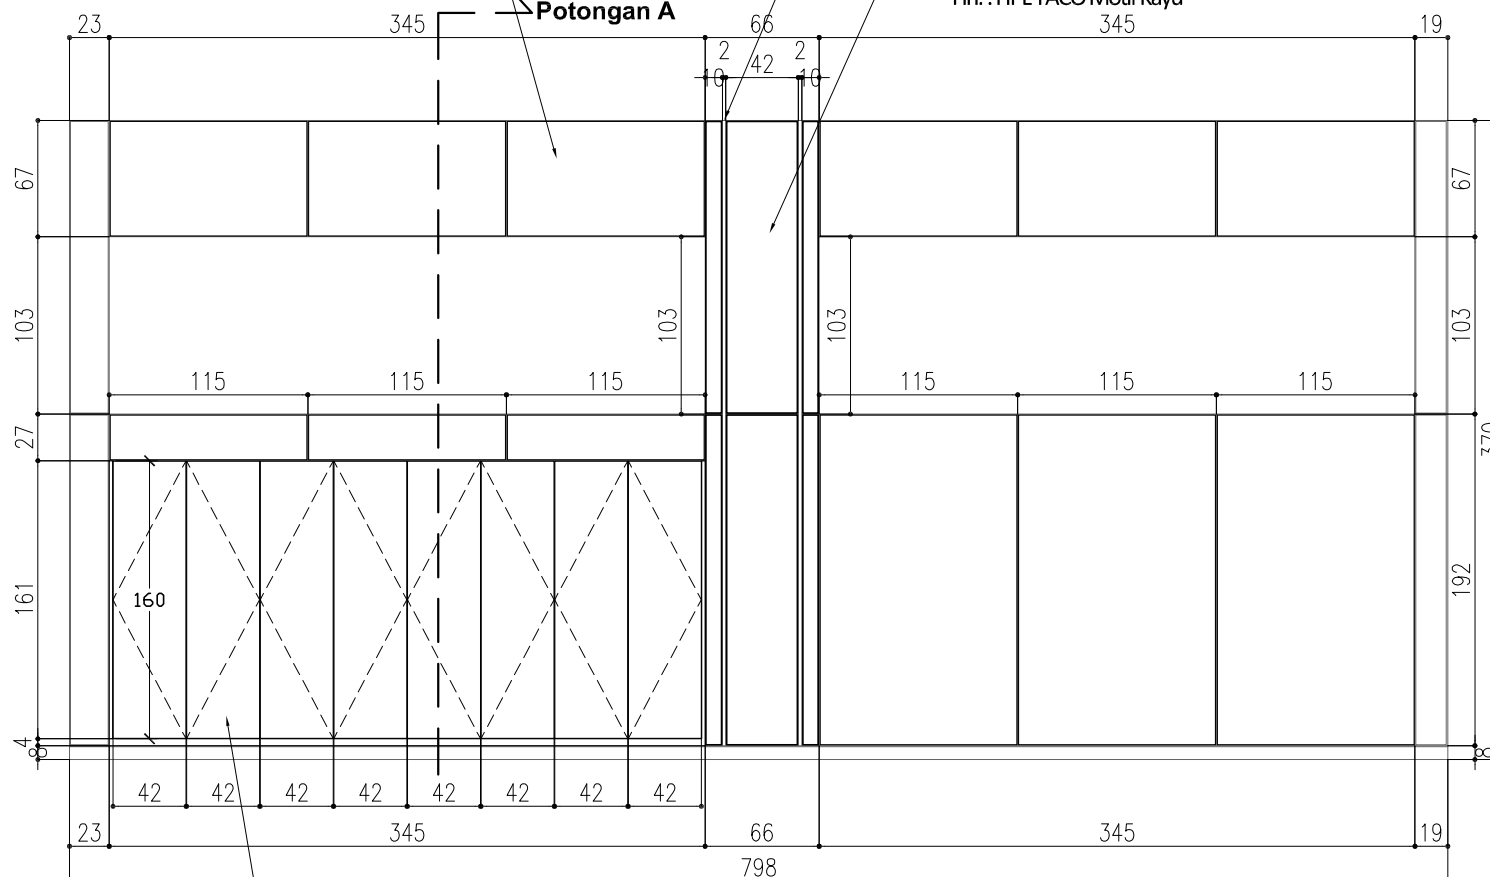

**Pintu Lemari**  
Multiplex Tbl. 20mm  
Pelapis: HPL TACO + Engsel Pintu  
Lemari Soft Close

**Tampak Depan P4**

Skala 1 :  
30

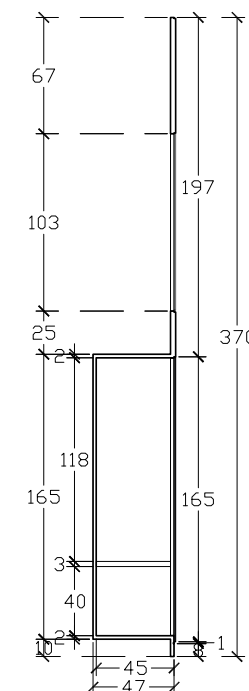

**Potongan A**

Skala 1 :  
30



KEGIATAN

PEMELIHARAAN GEDUNG DAN BANGUNAN

PEKERJAAN

PERBAIKAN RUANG LABOR KOMPUTASI DTS

LOKASI

UNAND - KOTA PADANG

CATATAN:

KONSULTAN PERENCANAAN



CV. GREEN RISE CONSULTANT  
Office: Salingka Bunga Permai I - B3, Padang  
Phone: 0751 - 4485086 / 085272628112

TENAGA AHLI REZA PUTRA, ST

DRAFTER DONI NOVIARDI, ST

PENANGGUNG JAWAB

CV. GREEN RISE CONSULTANT



FERDIAN ASMAN, MT  
DIREKTUR


NAMA GAMBAR SKALA

|  |  |
|--|--|
|  |  |
|  |  |

NO. LEMBAR

JUMLAH LEMBAR

16

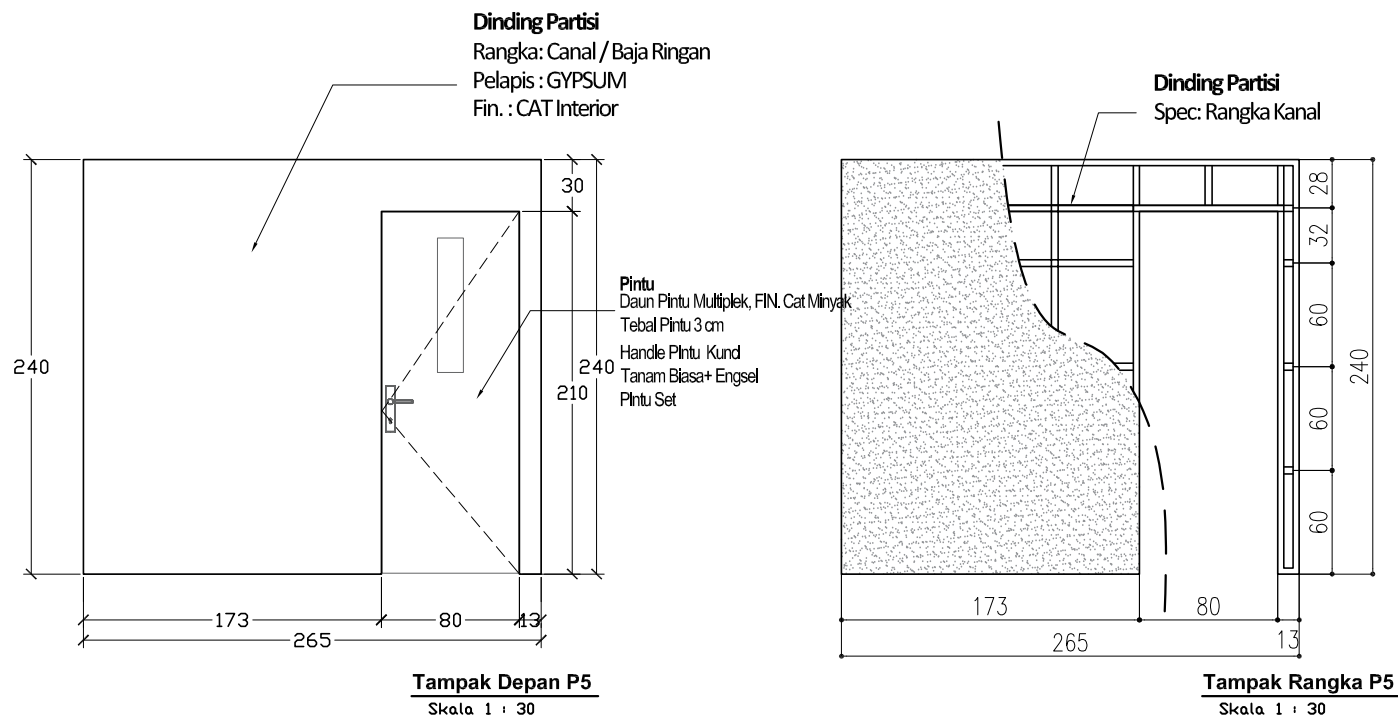



KEGIATAN

PEMELIHARAAN GEDUNG DAN BANGUNAN

PEKERJAAN

PERBAIKAN RUANG LABOR KOMPUTASI DTS

LOKASI

UNAND - KOTA PADANG

CATATAN:

KONSULTAN PERENCANAAN



CV. GREEN RISE CONSULTANT  
Office: Salingia Bungo Permai I - B3, Padang  
Phone: 0751 - 4485086 / 085272628112

|             |                   |  |
|-------------|-------------------|--|
| TENAGA AHLI | REZA PUTRA, ST    |  |
| DRAFTER     | DONI NOVIAIRI, ST |  |
|             |                   |  |

PENANGGUNG JAWAB

CV. GREEN RISE CONSULTANT



FERDIAN ASMAN, MT  
DIREKTUR



NAMA GAMBAR

SKALA

NO. LEMBAR

JUMLAH LEMBAR


16

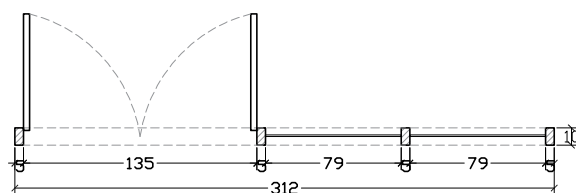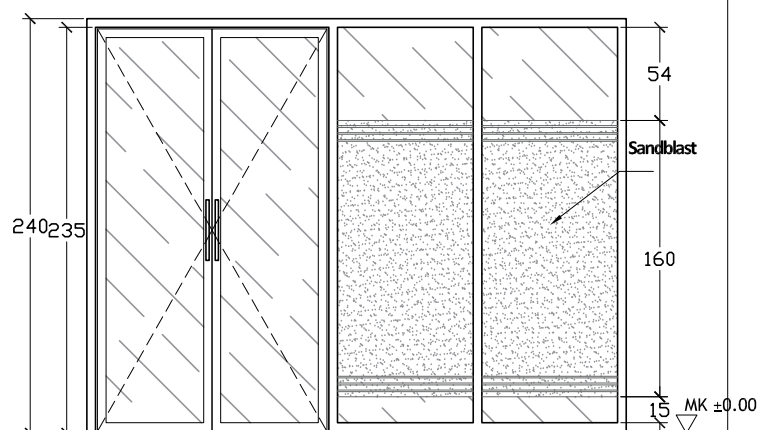

Denah & Tampak | Skala 1 : 25

| code      | PJ1                                          | jumlah: 1 | code      | J1                               | jumlah: 1 |
|-----------|----------------------------------------------|-----------|-----------|----------------------------------|-----------|
| spec.     | Frame Alumunium<br>Kaca tgl. 8mm             |           | spec.     | Frame Alumunium<br>Kaca tgl. 8mm |           |
| aksesoris | Handle Pintu + Engsel Pintu Set<br>sandblast |           | aksesoris | -<br>sandblast                   |           |

Denah & Tampak | Skala 1 : 25

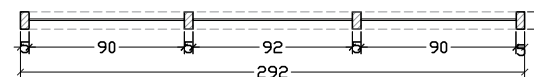



KEGIATAN

PEMELIHARAAN GEDUNG DAN BANGUNAN

PEKERJAAN

PERBAIKAN RUANG LABOR KOMPUTASI DTS

LOKASI

UNAND - KOTA PADANG

CATATAN:

KONSULTAN PERENCANAAN



CV. GREEN RISE CONSULTANT  
Office: Salingia Bungo Permai I - B3, Padang  
Phone: 0751 - 4485086 / 085272628112

|             |                  |  |
|-------------|------------------|--|
| TENAGA AHLI | REZA PUTRA, ST   |  |
| DRAFTER     | DONI NOVARDI, ST |  |
|             |                  |  |

PENANGGUNG JAWAB

CV. GREEN RISE CONSULTANT




FERDIAN ASMAN, MT  
DIREKTUR

NAMA GAMBAR SKALA

|  |  |
|--|--|
|  |  |
|--|--|

|            |               |
|------------|---------------|
| NO. LEMBAR | JUMLAH LEMBAR |
|            | 16            |

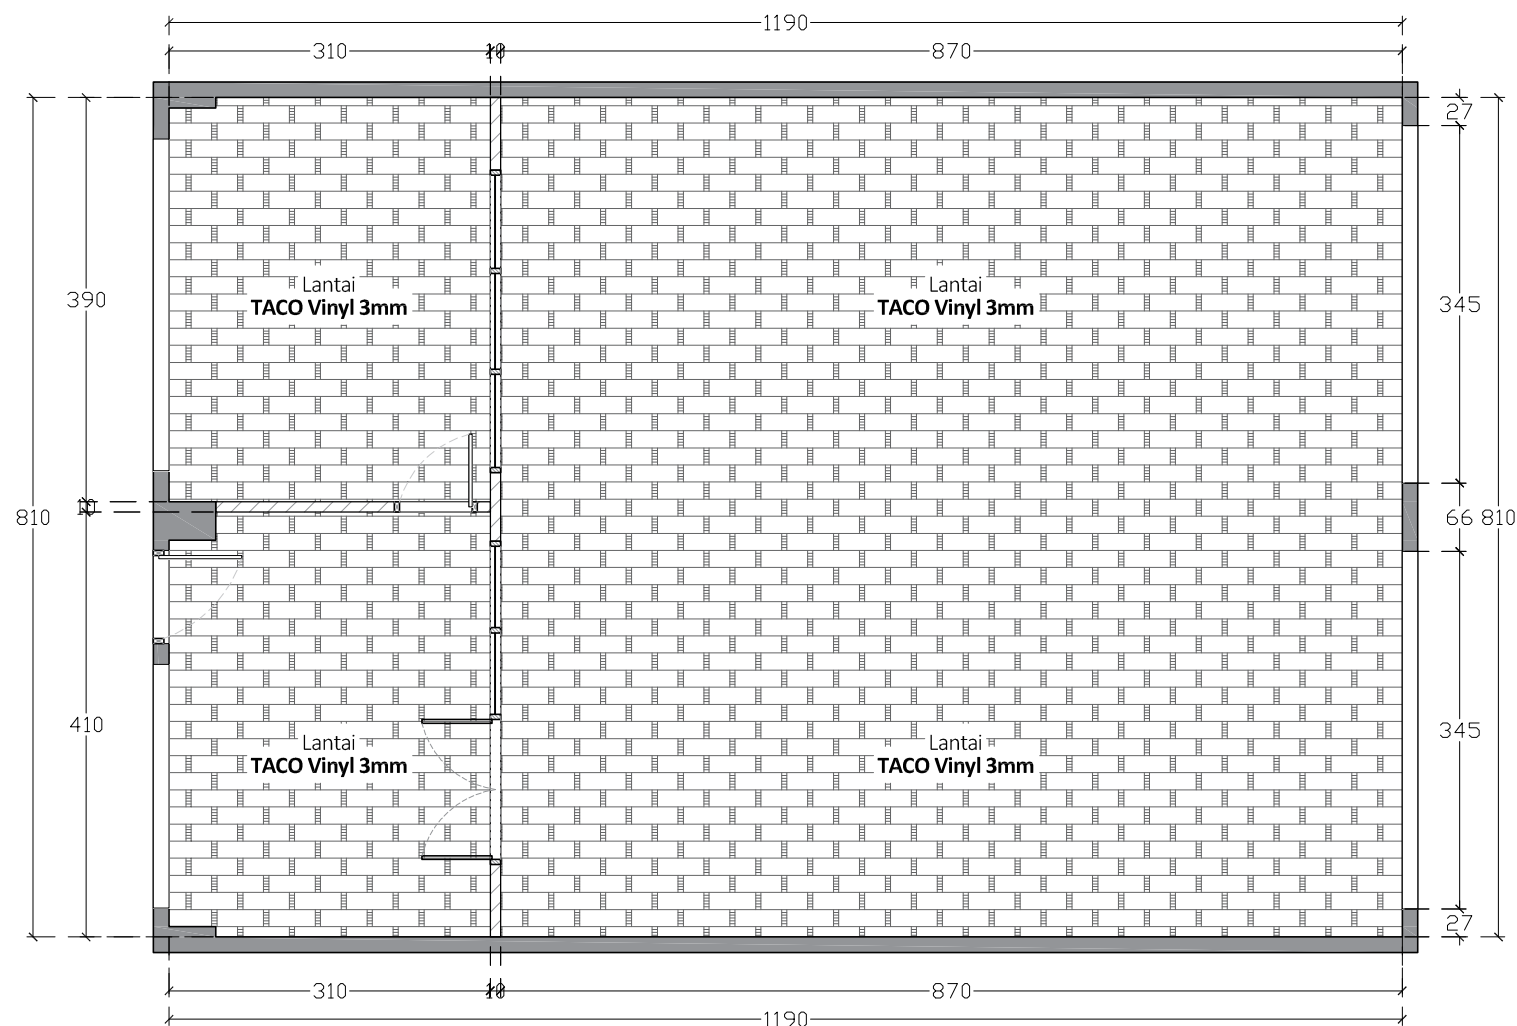

Denah Rencana Lantai

Skala 1 :  
50