



FAKULTAS TEKNIK UNIVERSITAS ANDALAS

GAMBAR RENCANA

PROGRAM:
PENINGKATAN KUALITAS LINGKUNGAN KERJA

KEGIATAN:
PENAMBAHAN/ RENOVASI SARANA DAN PRASARANA FISIK KAMPUS

PEKERJAAN:
PERBAIKAN LANTAI HALAMAN GEDUNG DEKANAT FAKULTAS TEKNIK

LOKASI :
UNAND - PADANG

TAHUN ANGGARAN 2024

KONSULTAN PERENCANA



FAKULTAS TEKNIK UNIVERSITAS ANDALAS

LEMBAR PENGESAHAN GAMBAR RENCANA


KEGIATAN : PENAMBAHAN/ RENOVASI SARANA DAN PRASARANA FISIK KAMPUS
PEKERJAAN : PERBAIKAN LANTAI HALAMAN GEDUNG DEKANAT FAKULTAS TEKNIK
LOKASI : UNAND – PADANG
TAHUN : 2024

DIPERIKSA OLEH:
TIM TEKNIS
UNIVERSITAS ANDALAS

BENNY HIDAYAT, MT, PhD
NIP. 19750327 200012 1 001

DIBUAT OLEH:
CV. ANA CONSULINDO

CONSULINDO
ARIO ANASTASIA, ST
DIREKTUR

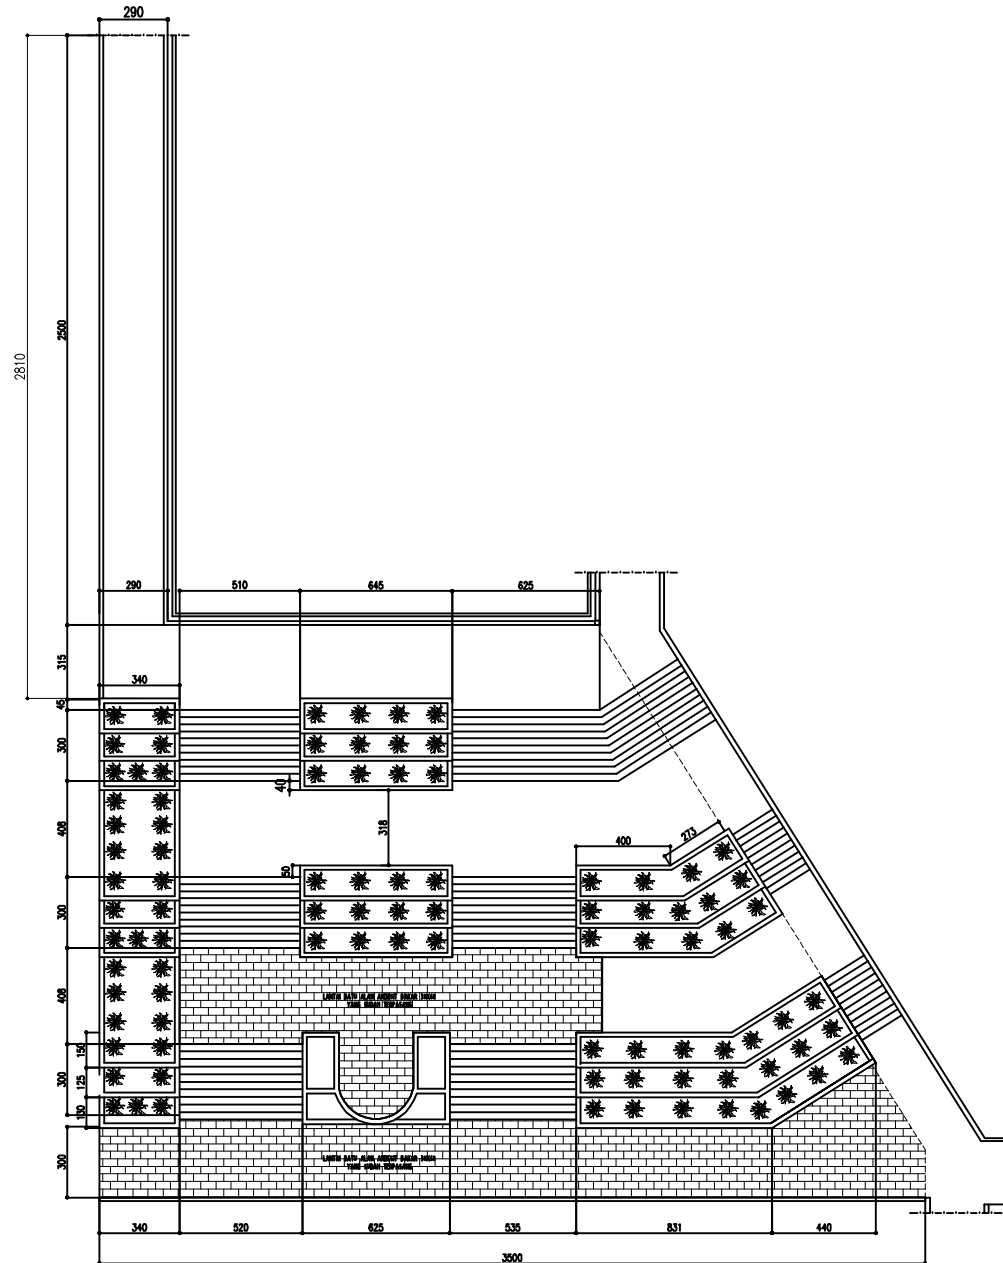

⊕ DENAH EXISTING LANTAI HALAMAN DEKANAT FAKULTAS TEKNIK
Skala 1:200



**FAKULTAS TEKNIK
UNIVERSITAS ANDALAS**

KEGIATAN

**PENAMBAHAN RENOVASI SARANA DAN
PRASARANA FISIK KAMPUS**

PEKERJAAN

**PERBAIKAN LANTAI HALAMAN
GEDUNG DEKANAT FAKULTAS TEKNIK**

LOKASI

UNAND - KOTA PADANG

CATATAN:

KONSULTAN PERENCANAAN



TENAGA AHLI ARIO ANASTASIA, ST

DIIGAMBAR TIM CAD

PENANGGUNG JAWAB

CV. ANA CONSULINDO



ARIO ANASTASIA, ST
DIREKTUR

NAMA GAMBAR

DENAH EXISTING HALAMAN DEKANAT FT

SKALA


1:200

NO. LEMBAR

01

JUMLAH LEMBAR

08

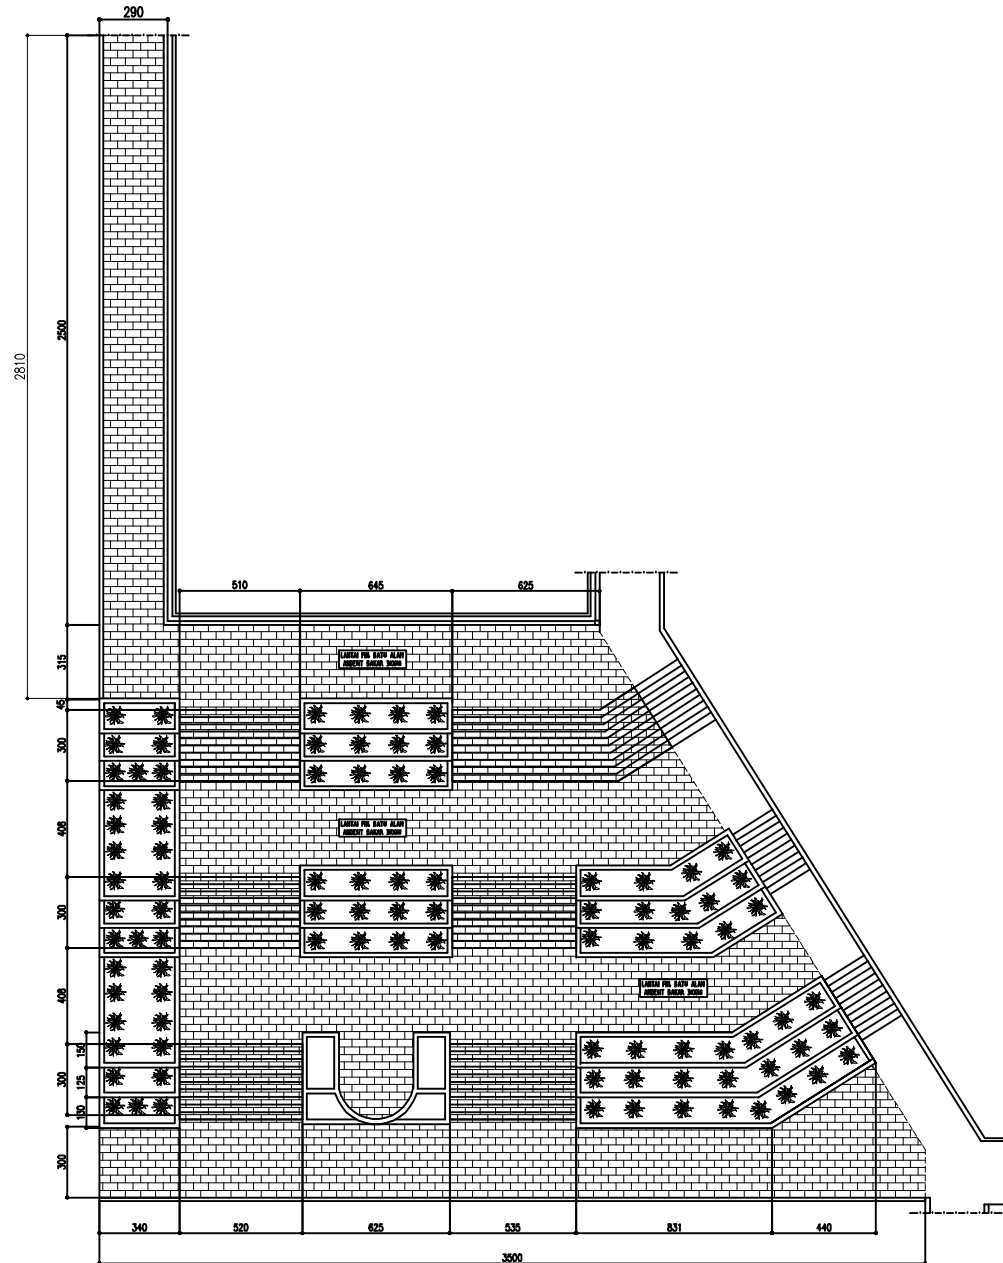

DENAH RENCANA LANTAI HALAMAN DEKANAT FAKULTAS TEKNIK
Skala 1:200



**FAKULTAS TEKNIK
UNIVERSITAS ANDALAS**

KEGIATAN

**PENAMBAHAN RENOVASI SARANA DAN
PRASARANA FISIK KAMPUS**

PEKERJAAN

**PERBAIKAN LANTAI HALAMAN
GEDUNG DEKANAT FAKULTAS TEKNIK**

LOKASI

UNAND - KOTA PADANG

CATATAN:

KONSULTAN PERENCANAAN



TENAGA AHLI ARIO ANASTASIA, ST

DIIGAMBAR TIM CAD

PENANGGUNG JAWAB

CV. ANA CONSULINDO



ARIO ANASTASIA, ST
DIREKTUR

NAMA GAMBAR

DENAH RENCANA LANTAI HALAMAN
DEKANAT FAKULTAS TEKNIK

SKALA

1:200

NO. LEMBAR

02

JUMLAH LEMBAR

08



**FAKULTAS TEKNIK
UNIVERSITAS ANDALAS**

KEGIATAN

**PENAMBAHAN RENOVASI SARANA DAN
PRASARANA FISIK KAMPUS**

PEKERJAAN

**PERBAIKAN LANTAI HALAMAN
GEDUNG DEKANAT FAKULTAS TEKNIK**

LOKASI

UNAND - KOTA PADANG

CATATAN:

KONSULTAN PERENCANAAN



TENAGA AHLI ARIO ANASTASIA, ST

DIIGAMBAR TIM CAD

PENANGGUNG JAWAB

CV. ANA CONSULINDO



ARIO ANASTASIA, ST
DIREKTUR

NAMA GAMBAR

DETAIL LANTAI ATAS SISI KIRI

SKALA

1:100


NO. LEMBAR

04

JUMLAH LEMBAR


08

LANTAI FIN. BATU ALAM
ANDESIT BAKAR BINTIK UK. 30X60

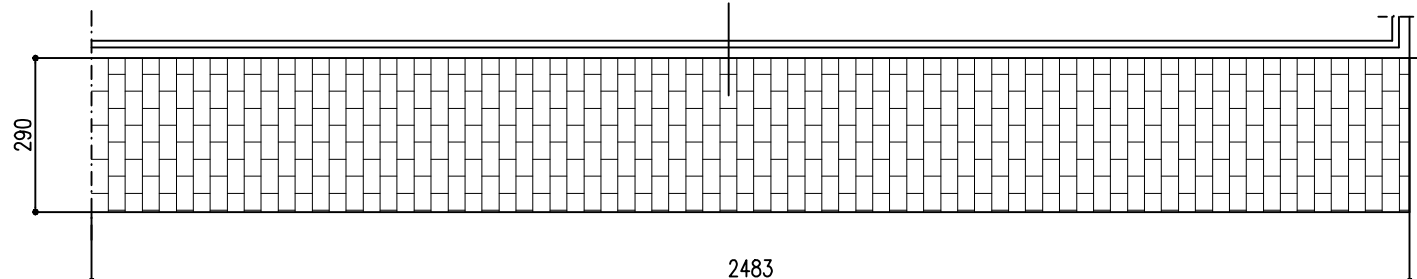

DETAIL LANTAI ATAS SISI KIRI
Skala 1:100

LEGENDA

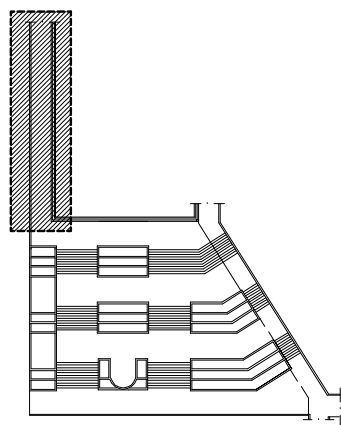



FAKULTAS TEKNIK
UNIVERSITAS ANDALAS

KEGIATAN

PENAMBAHAN RENOVASI SARANA DAN
PRASARANA FISIK KAMPUS

PEKERJAAN

PERBAIKAN LANTAI HALAMAN
GEDUNG DEKANAT FAKULTAS TEKNIK

LOKASI

UNAND - KOTA PADANG

CATATAN:

KONSULTAN PERENCANAAN



TENAGA AHLI ARIO ANASTASIA, ST

DIIGAMBAR TIM CAD

PENANGGUNG JAWAB

CV. ANA CONSULINDO




ARIO ANASTASIA, ST
DIREKTUR

NAMA GAMBAR SKALA

DETAIL LANTAI ATAS SISI TENGAH 1:100


NO. LEMBAR	JUMLAH LEMBAR
05	08

LANTAI FIN. BATU ALAM
ANDESIT BAKAR BINTIK UK. 30X60

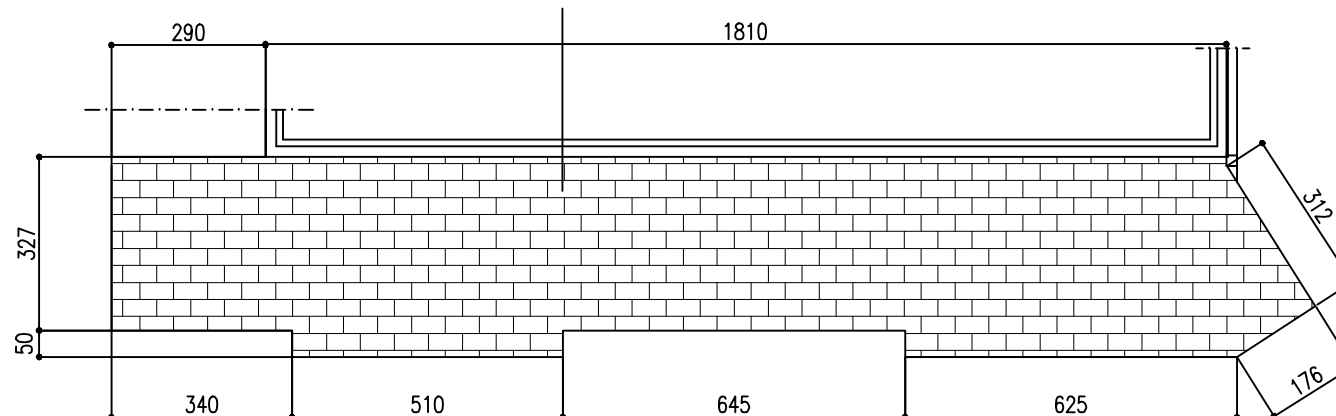


DETAIL LANTAI ATAS SISI TENGAH
Skala 1:100

LEGENDA

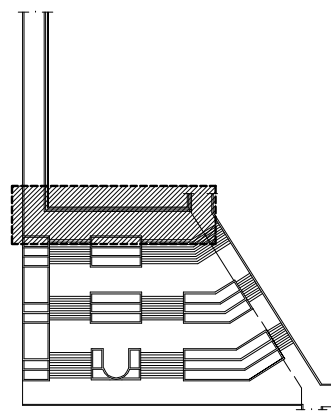


LANTAI FIN. BATU ALAM
ANDESIT BAKAR BINTIK UK. 30X60

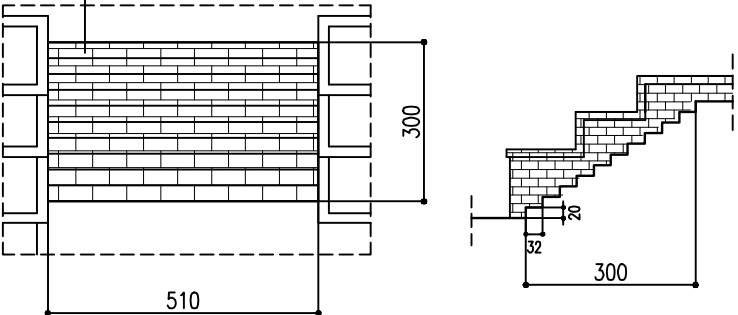

DETAIL LANTAI TANGGA SISI KIRI, ATAS DAN TENGAH
Skala 1:100

LEGENDA

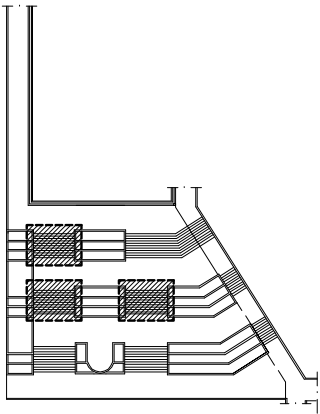

FAKULTAS TEKNIK
UNIVERSITAS ANDALAS

KEGIATAN

PENAMBAHAN RENOVASI SARANA DAN
PRASARANA FISIK KAMPUS

PEKERJAAN

PERBAIKAN LANTAI HALAMAN
GEDUNG DEKANAT FAKULTAS TEKNIK

LOKASI

UNAND - KOTA PADANG

CATATAN:

KONSULTAN PERENCANAAN



TENAGA AHLI ARIO ANASTASIA, ST

DIIGAMBAR TIM CAD

PENANGGUNG JAWAB

CV. ANA CONSULINDO



ARIO ANASTASIA, ST
DIREKTUR

NAMA GAMBAR SKALA

DETAIL LANTAI TANGGA SISI KIRI
ATAS DAN TENGAH

1:100

NO. LEMBAR

06

JUMLAH LEMBAR

08



**FAKULTAS TEKNIK
UNIVERSITAS ANDALAS**

KEGIATAN

**PENAMBAHAN RENOVASI SARANA DAN
PRASARANA FISIK KAMPUS**

PEKERJAAN

**PERBAIKAN LANTAI HALAMAN
GEDUNG DEKANAT FAKULTAS TEKNIK**

LOKASI

UNAND - KOTA PADANG

CATATAN:

KONSULTAN PERENCANAAN



TENAGA AHLI ARIO ANASTASIA, ST

DIIGAMBAR TIM CAD

PENANGGUNG JAWAB

CV. ANA CONSULINDO



ARIO ANASTASIA, ST
DIREKTUR

NAMA GAMBAR

DETAIL LANTAI TANGGA ATAS SISI KANAN

SKALA


1:100

NO. LEMBAR

07


JUMLAH LEMBAR

08

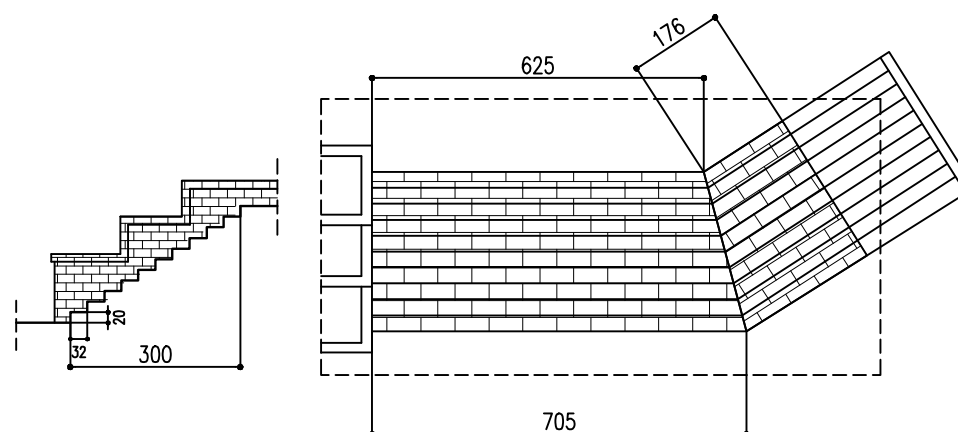

DETAIL LANTAI TANGGA ATAS SISI KANAN
Skala 1:100

LEGENDA

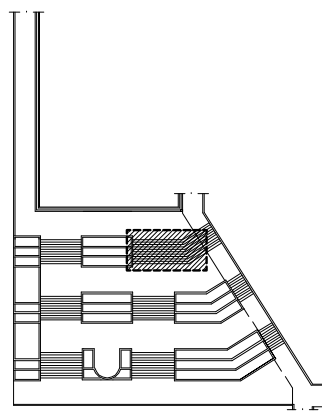



**FAKULTAS TEKNIK
UNIVERSITAS ANDALAS**

KEGIATAN

**PENAMBAHAN RENOVASI SARANA DAN
PRASARANA FISIK KAMPUS**

PEKERJAAN

**PERBAIKAN LANTAI HALAMAN
GEDUNG DEKANAT FAKULTAS TEKNIK**

LOKASI

UNAND - KOTA PADANG

CATATAN:

KONSULTAN PERENCANAAN



TENAGA AHLI ARIO ANASTASIA, ST

DIIGAMBAR TIM CAD

PENANGGUNG JAWAB

CV. ANA CONSULINDO




ARIO ANASTASIA, ST
DIREKTUR

NAMA GAMBAR SKALA

DETAIL LANTAI TANGGA BAWAH 1:100

NO. LEMBAR	JUMLAH LEMBAR
08	08

LANTAI FIN. BATU ALAM
ANDESIT BAKAR BINTIK UK. 30X60

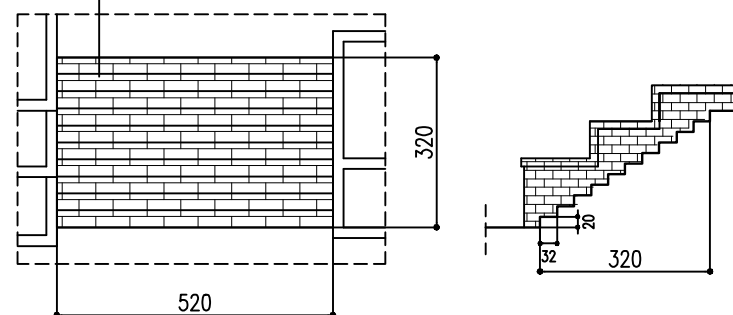

DETAIL LANTAI TANGGA BAWAH
Skala 1:100

LEGENDA

