

FAKULTAS TEKNIK
UNIVERSITAS ANDALAS

GAMBAR RENCANA

KEGIATAN:
PERBAIKAN EKSTERIOR GEDUNG DEPARTEMEN TEKNIK SIPIL (TAMBAHAN)

PEKERJAAN:
PERBAIKAN EKSTERIOR GEDUNG DTS

LOKASI :
UNAND - PADANG

TAHUN ANGGARAN 2023

KONSULTAN PERENCANA



CV. GREEN RISE CONSULTANT

Office: Salingka Bungo Permai I - B3, Padang

FAKULTAS TEKNIK UNIVERSITAS ANDALAS

LEMBAR PENGESAHAN GAMBAR RENCANA

KEGIATAN : PERBAIKAN EKSTERIOR GEDUNG DEPARTEMEN TEKNIK SIPIL (TAMBAHAN)
PEKERJAAN : PERBAIKAN EKSTERIOR GEDUNG DTS
LOKASI : UNAND - PADANG
TAHUN : 2023

DIPERIKSA OLEH:
TIM TEKNIS
UNIVERSITAS ANDALAS

DIBUAT OLEH:
CV. GREENRISE CONSULTANT

BAYU MARTANTO ADJI, MT
NIP. 19730310 200012 1 001

FERDIAN ASMAN, ST, MT
DIREKTUR



KEGIATAN

PERBAIKAN EKSTERIOR GEDUNG
DEPARTEMEN TEKNIK SIPIL (TAMBAHAN)

PEKERJAAN

PERBAIKAN EKSTERIOR GEDUNG DTS

LOKASI

UNAND - KOTA PADANG

CATATAN:

KONSULTAN PERENCANAAN



TENAGA AHLI	DONI NOVIARDI, ST
-------------	-------------------

DRAFTER	TIM CAD
---------	---------

PENANGGUNG JAWAB

CV. GREEN RISE CONSULTANT

FERDIAN ASMAN, MT
DIREKTUR

NAMA GAMBAR

DENAH LT. DEPARTEMEN TEKNIK SPIL

	SKALA
--	-------


1:300

NO. LEMBAR

01

JUMLAH LEMBAR

05

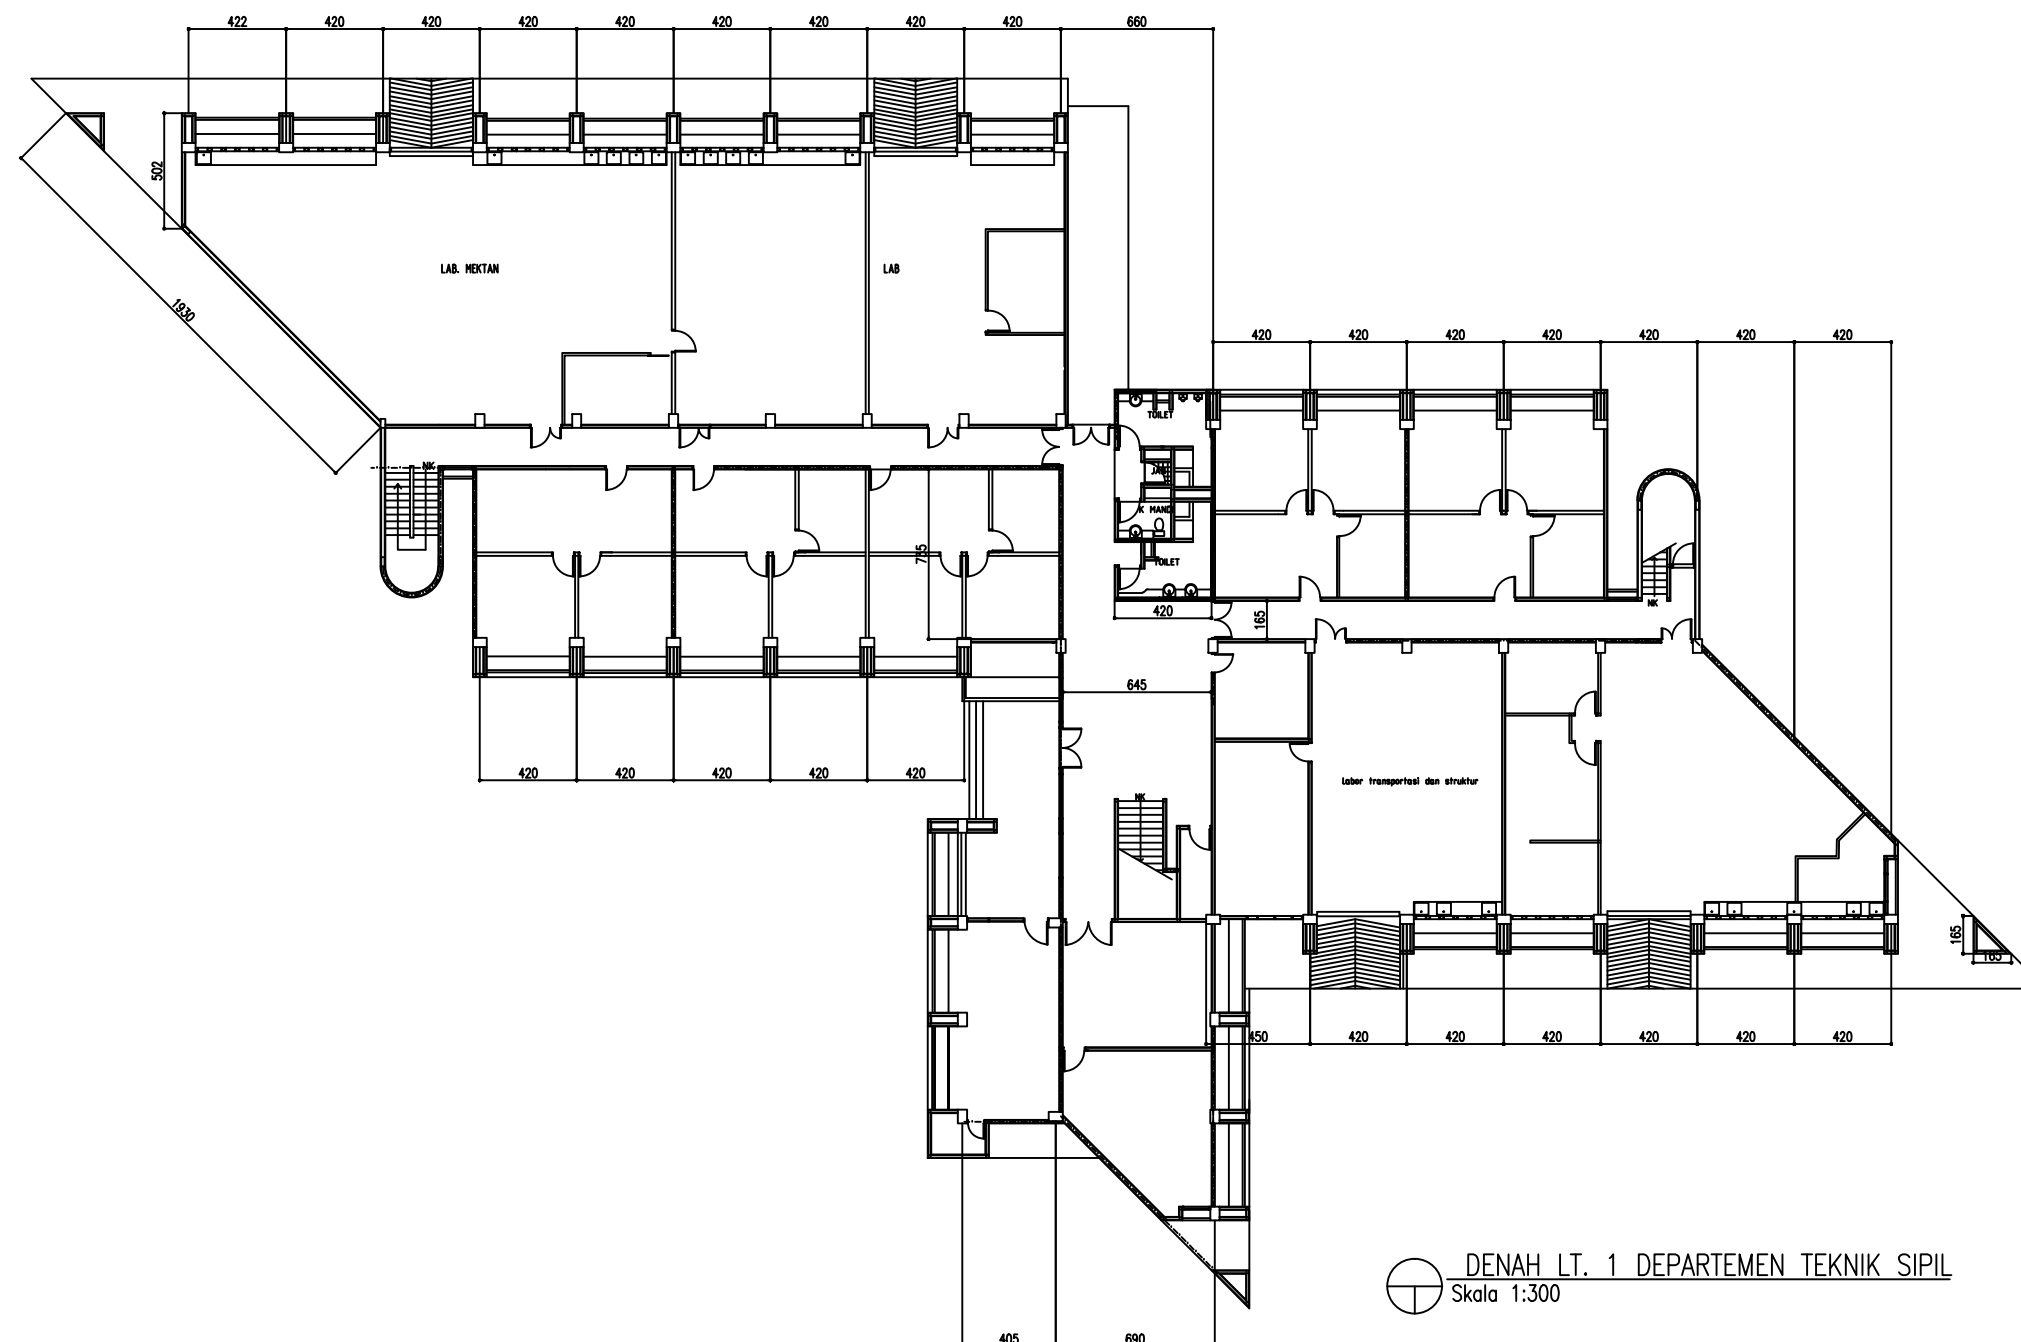

 DENAH LT. 1 DEPARTEMEN TEKNIK SIPIL
Skala 1:300



KEGIATAN

PERBAIKAN EKSTERIOR GEDUNG
DEPARTEMEN TEKNIK SIPIL (TAMBAHAN)

PEKERJAAN

PERBAIKAN EKSTERIOR GEDUNG DTS

LOKASI

UNAND - KOTA PADANG

CATATAN:

KONSULTAN PERENCANAAN



TENAGA AHLI	DONI NOVIARDI, ST
-------------	-------------------

DRAFTER	TIM CAD
---------	---------

PENANGGUNG JAWAB

CV. GREEN RISE CONSULTANT

FERDIAN ASMAN, MT
DIREKTUR

NAMA GAMBAR

DENAH RENCANA REHAB EKSTERIOR

SKALA


1:300

NO. LEMBAR


02

JUMLAH LEMBAR


05

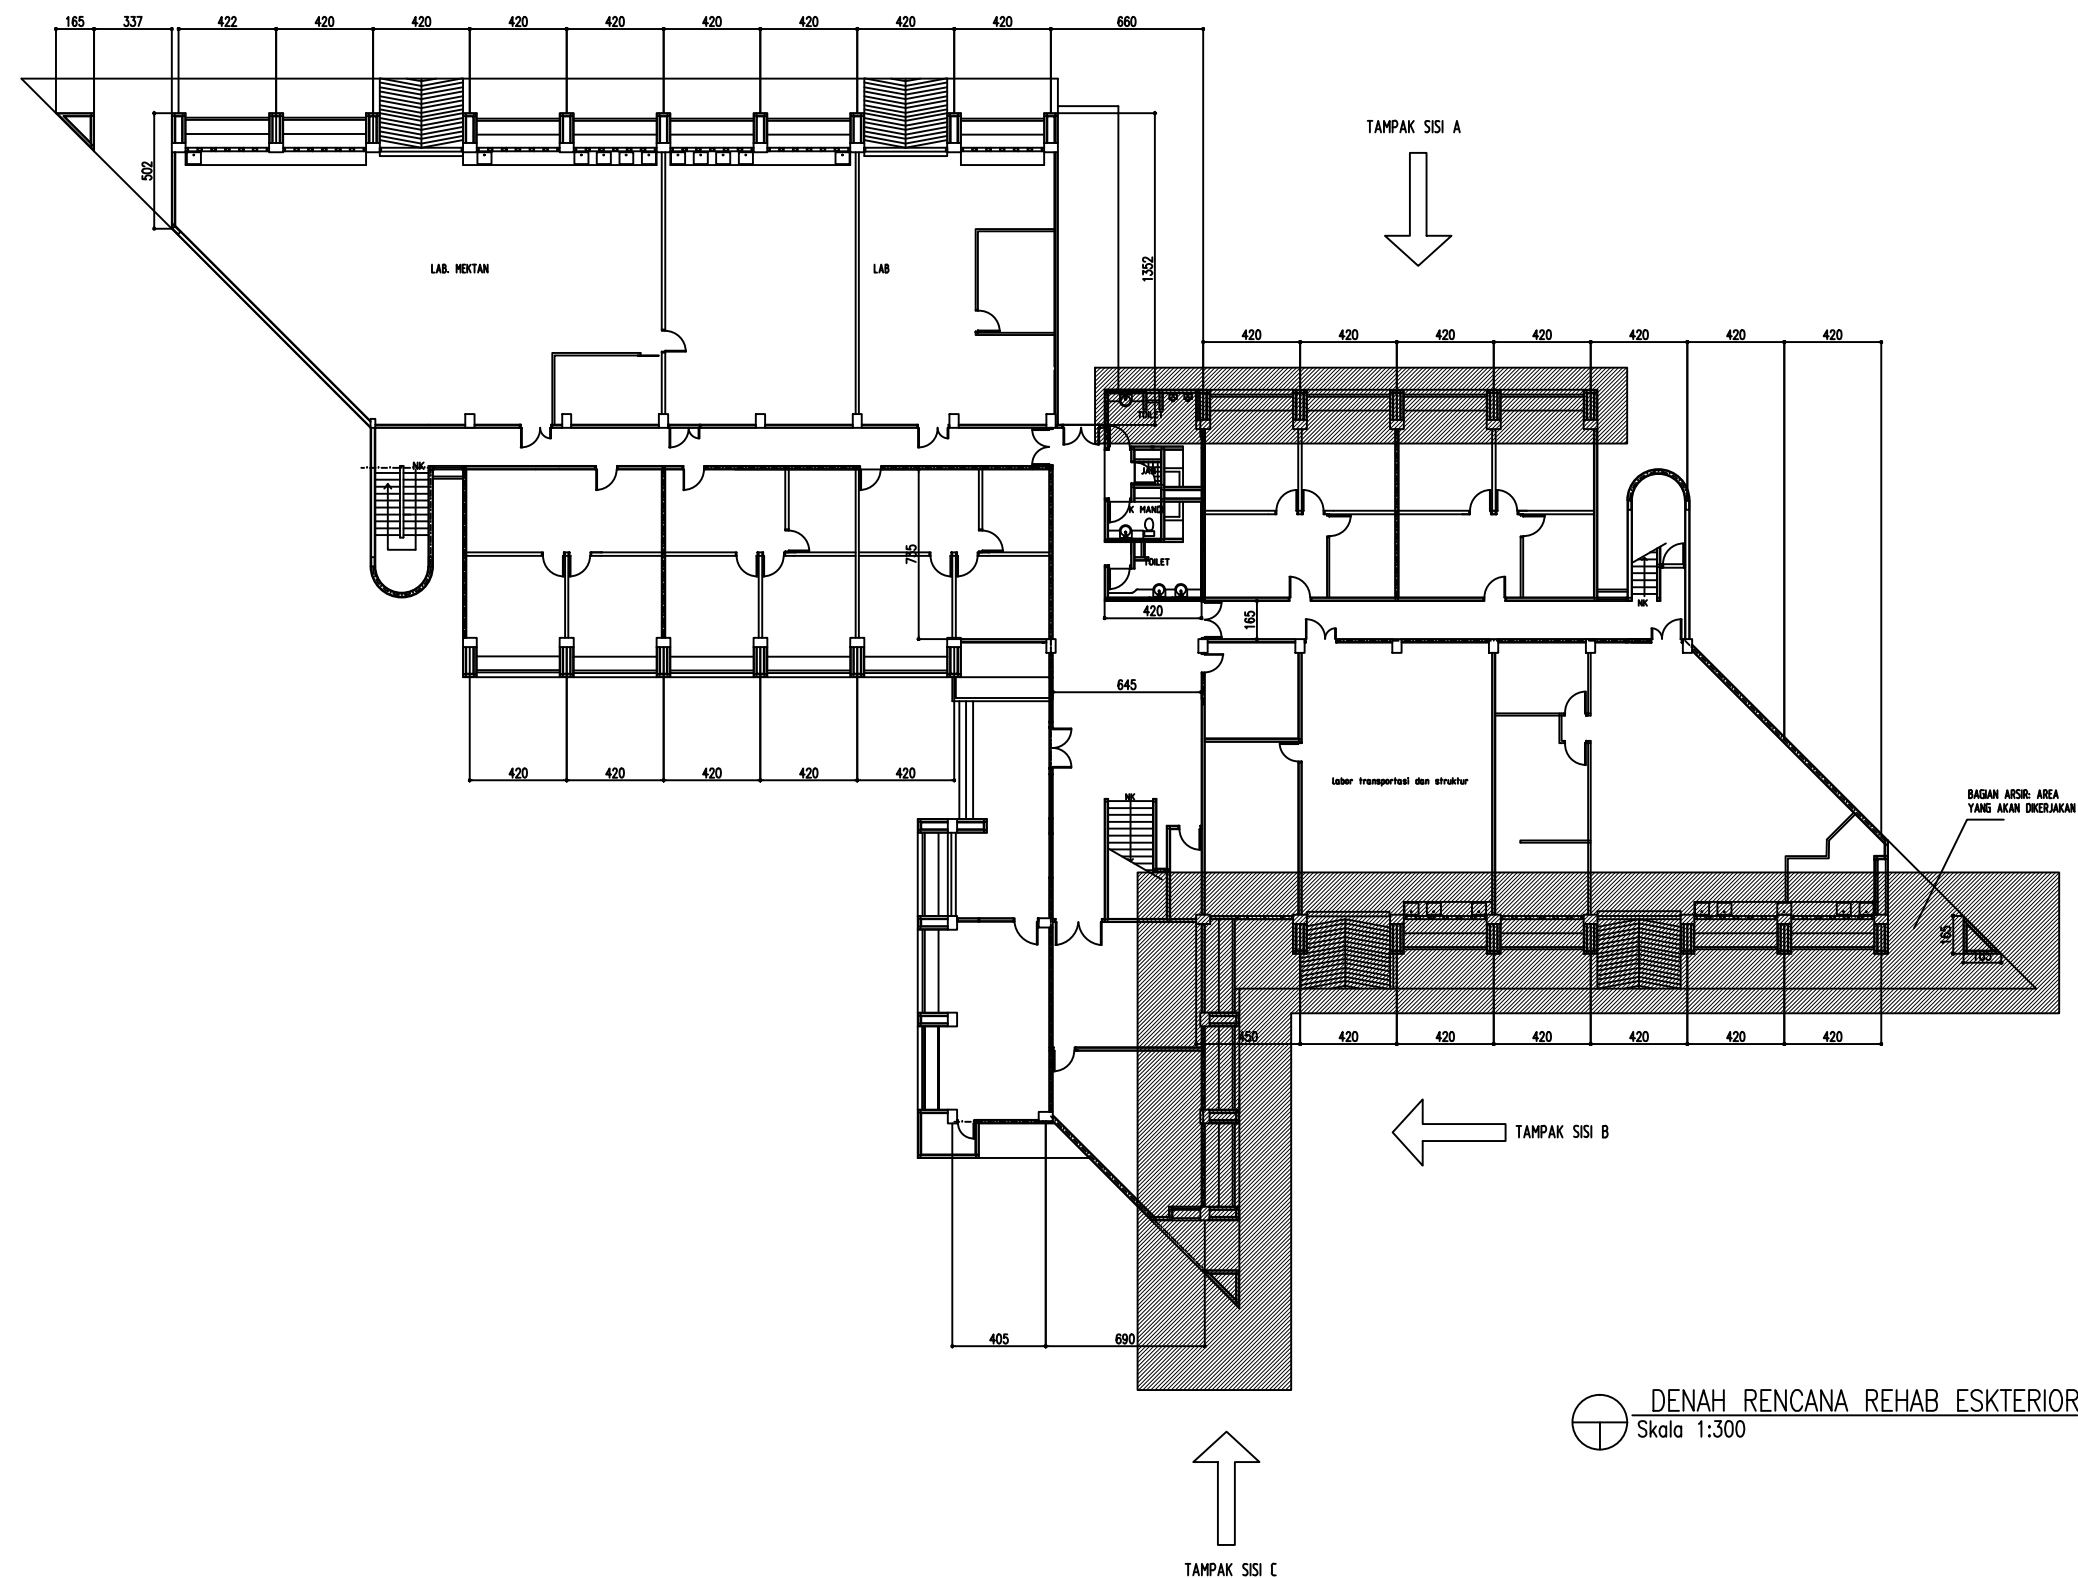

DENAH RENCANA REHAB ESKTERIOR
Skala 1:300

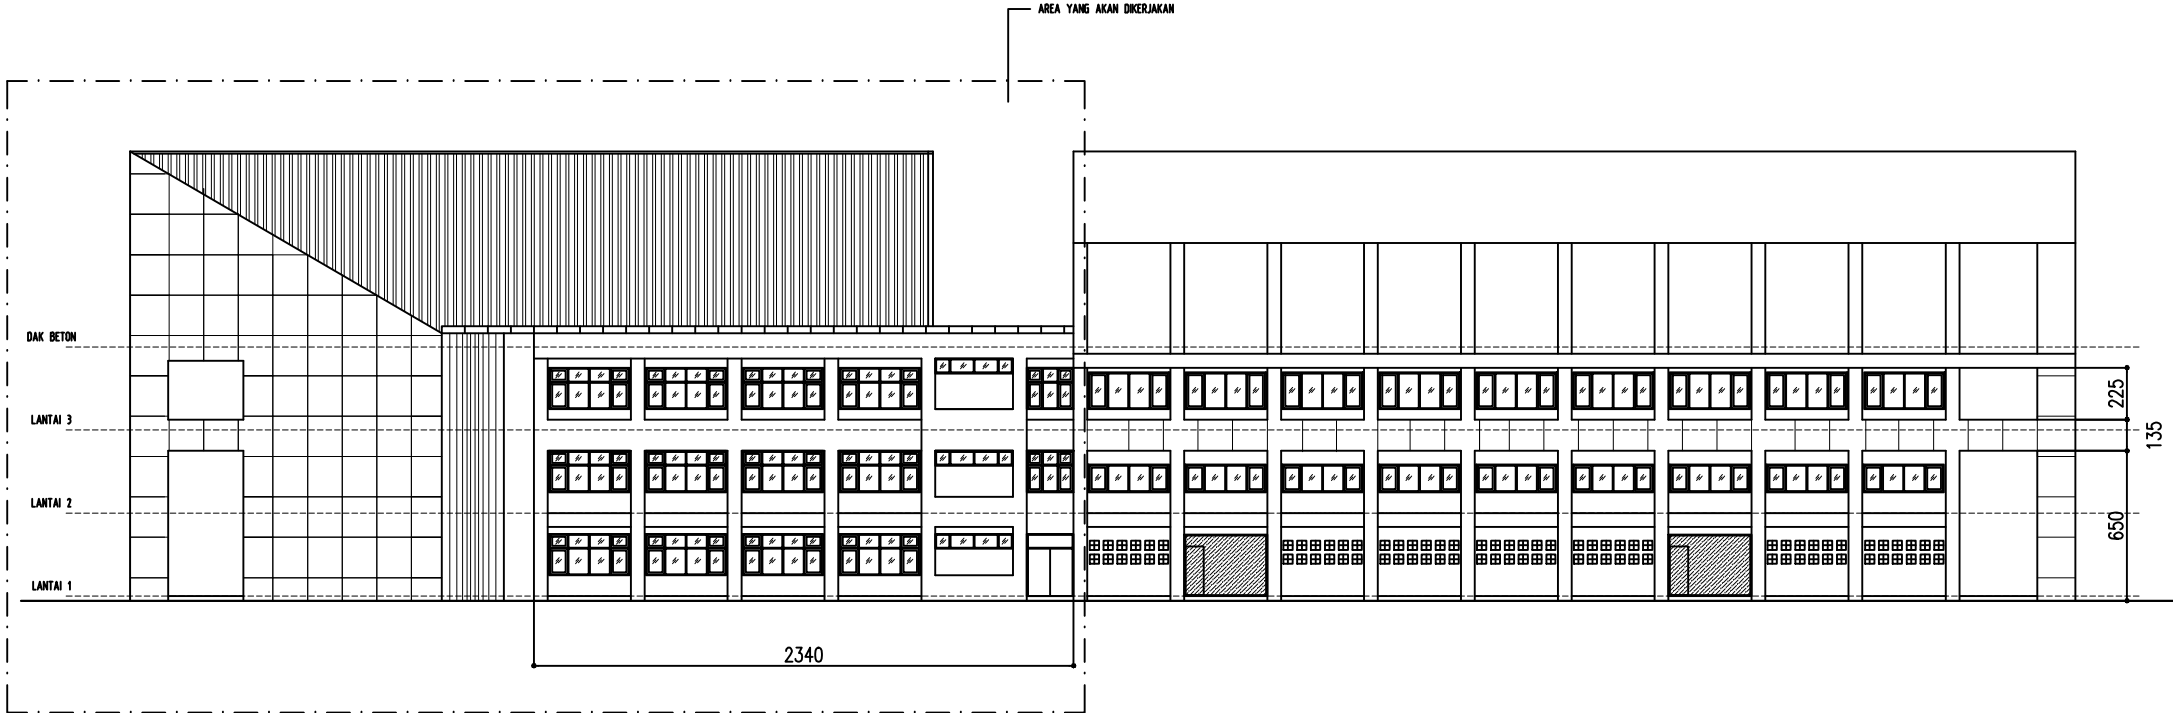

TAMPAK SISI A
Skala 1:300

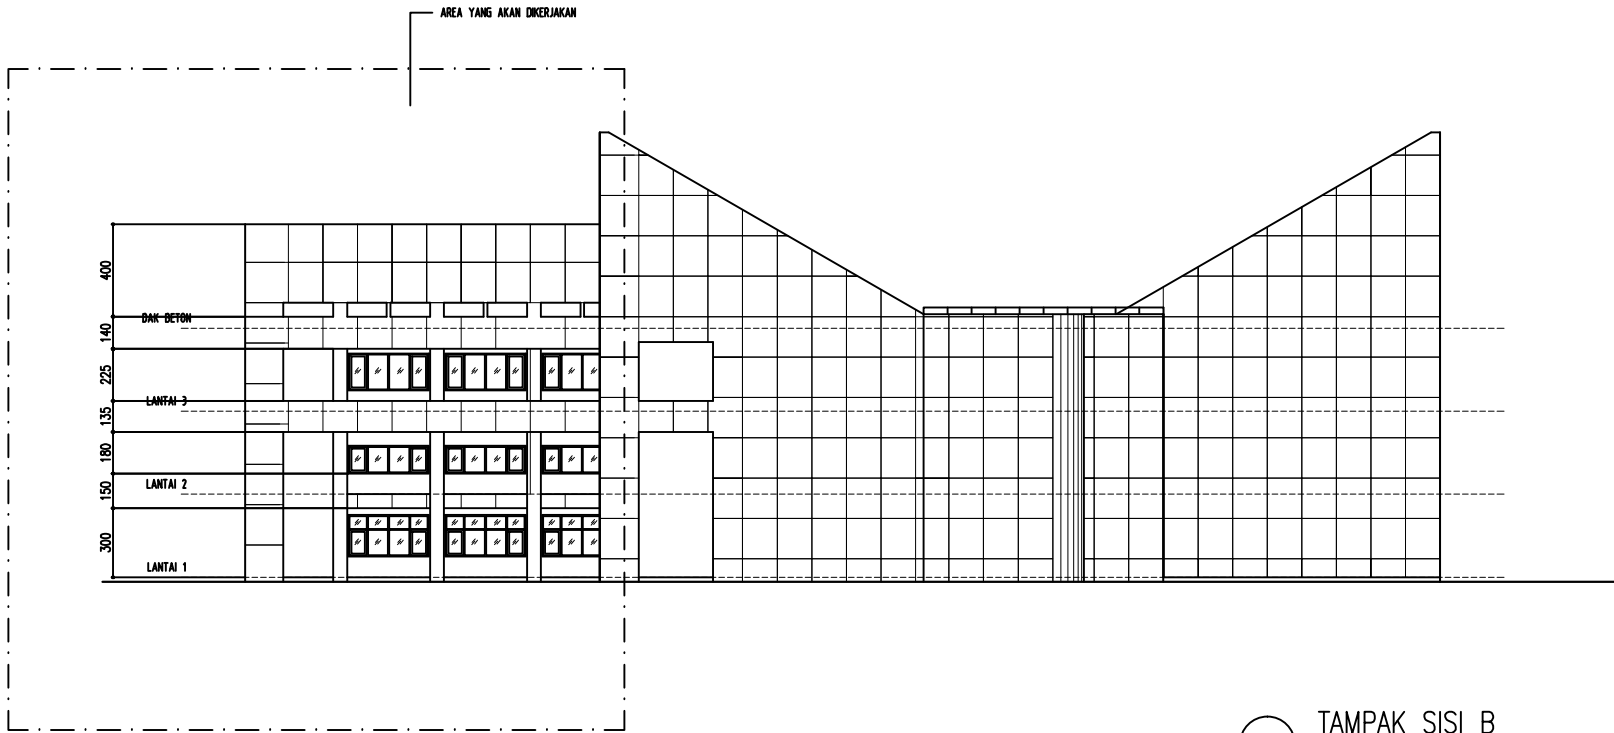

TAMPAK SISI B
Skala 1:300



FAKULTAS TEKNIK
UNIVERSITAS ANDALAS

KEGIATAN

PERBAIKAN EKSTERIOR GEDUNG
DEPARTEMEN TEKNIK SIPIL (TAMBAHAN)

PEKERJAAN

PERBAIKAN EKSTERIOR GEDUNG DTS

LOKASI

UNAND - KOTA PADANG

CATATAN:

KONSULTAN PERENCANAAN



CV. GREEN RISE CONSULTANT
Office: Salingka Bungo Permai I - B3, Padang
Phone: 0751 - 4488086 / 085272628112

TENAGA AHLI DONI NOVIARDI, ST

DRAFTER TIM CAD

PENANGGUNG JAWAB

CV. GREEN RISE CONSULTANT

FERDIAN ASMAN, MT
DIREKTUR

NAMA GAMBAR

SKALA

TAMPAK SISI A

1:300

TAMPAK SISI B

1:300

NO. LEMBAR

JUMLAH LEMBAR

03

05



KEGIATAN

PERBAIKAN EKSTERIOR GEDUNG
DEPARTEMEN TEKNIK SIPIL (TAMBAHAN)

PEKERJAAN

PERBAIKAN EKSTERIOR GEDUNG DTS

LOKASI

UNAND - KOTA PADANG

CATATAN:

KONSULTAN PERENCANAAN



CV. GREEN RISE CONSULTANT
Office: Salingka Bunga Permai I – B3, Padang
Phone: 0751 – 4488086 / 085272628112

TENAGA AHLI DONI NOVIARDI, ST

DRAFTER TIM CAD

PENANGGUNG JAWAB

CV. GREEN RISE CONSULTANT

FERDIAN ASMAN, MT
DIREKTUR

NAMA GAMBAR

TAMPAK SISI C

SKALA


1:300

NO. LEMBAR


04

JUMLAH LEMBAR


05

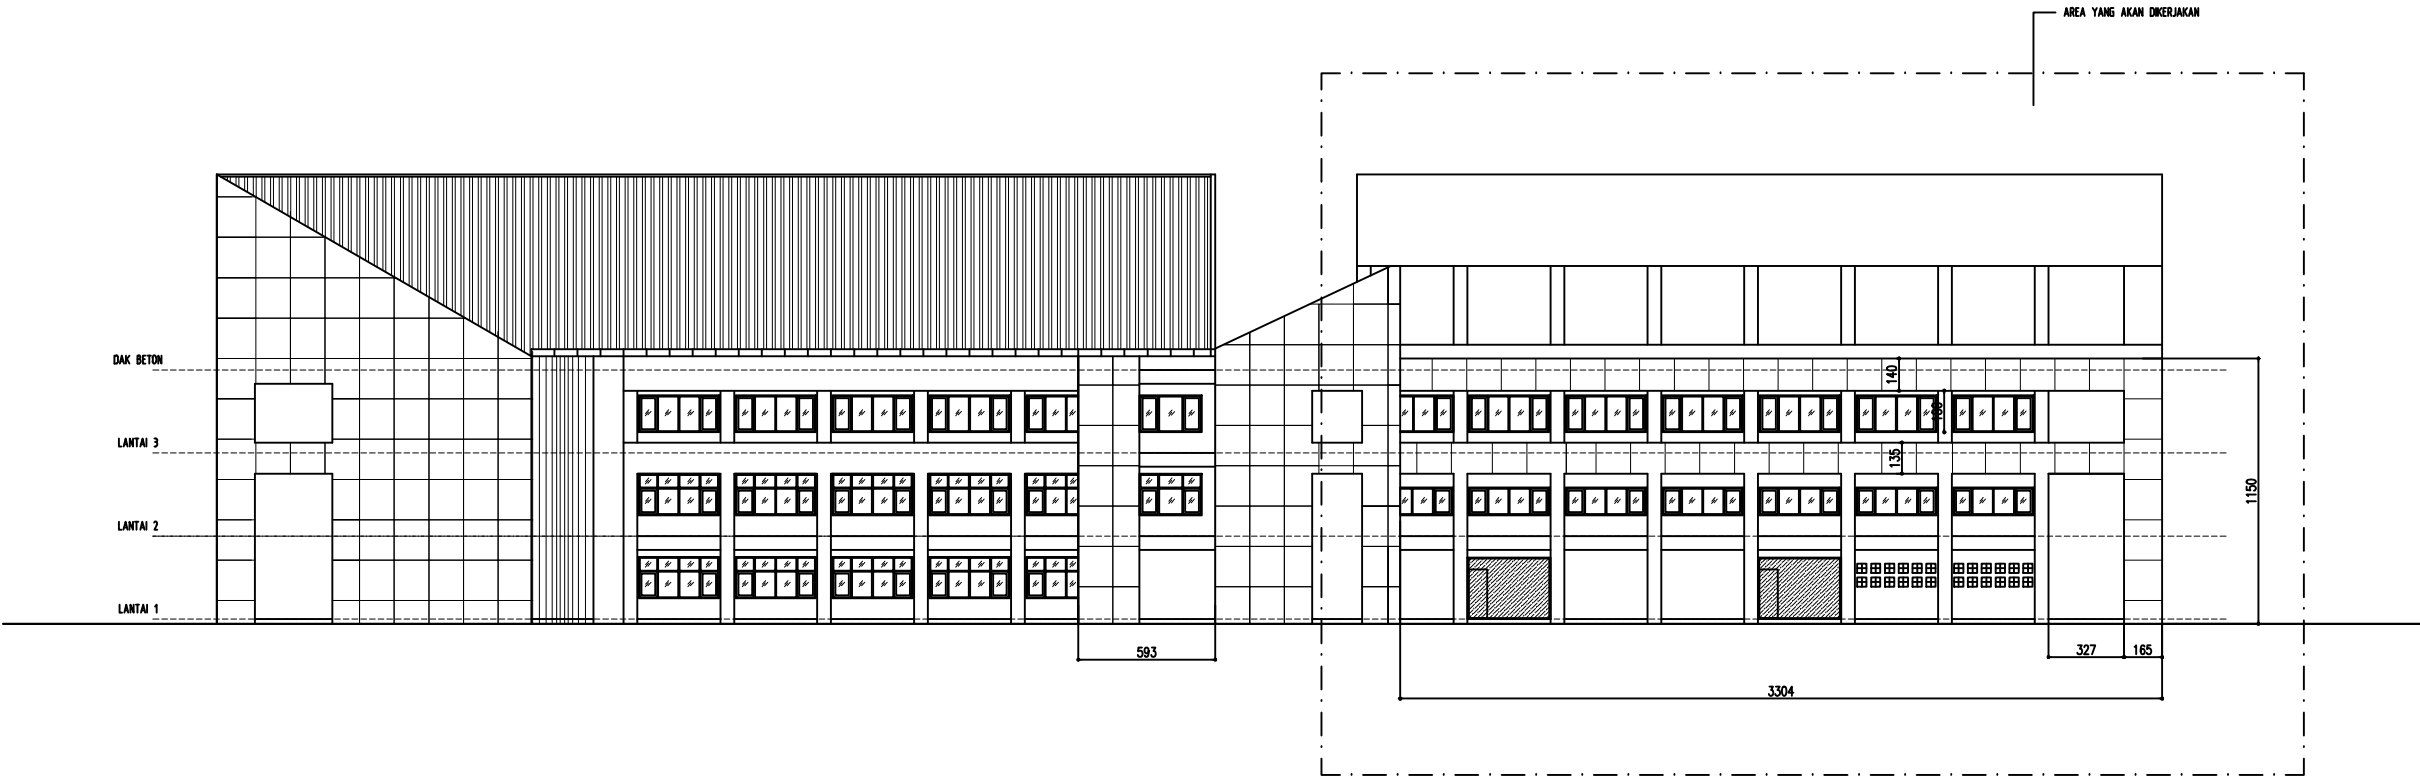

TAMPAK SISI B
Skala 1:300

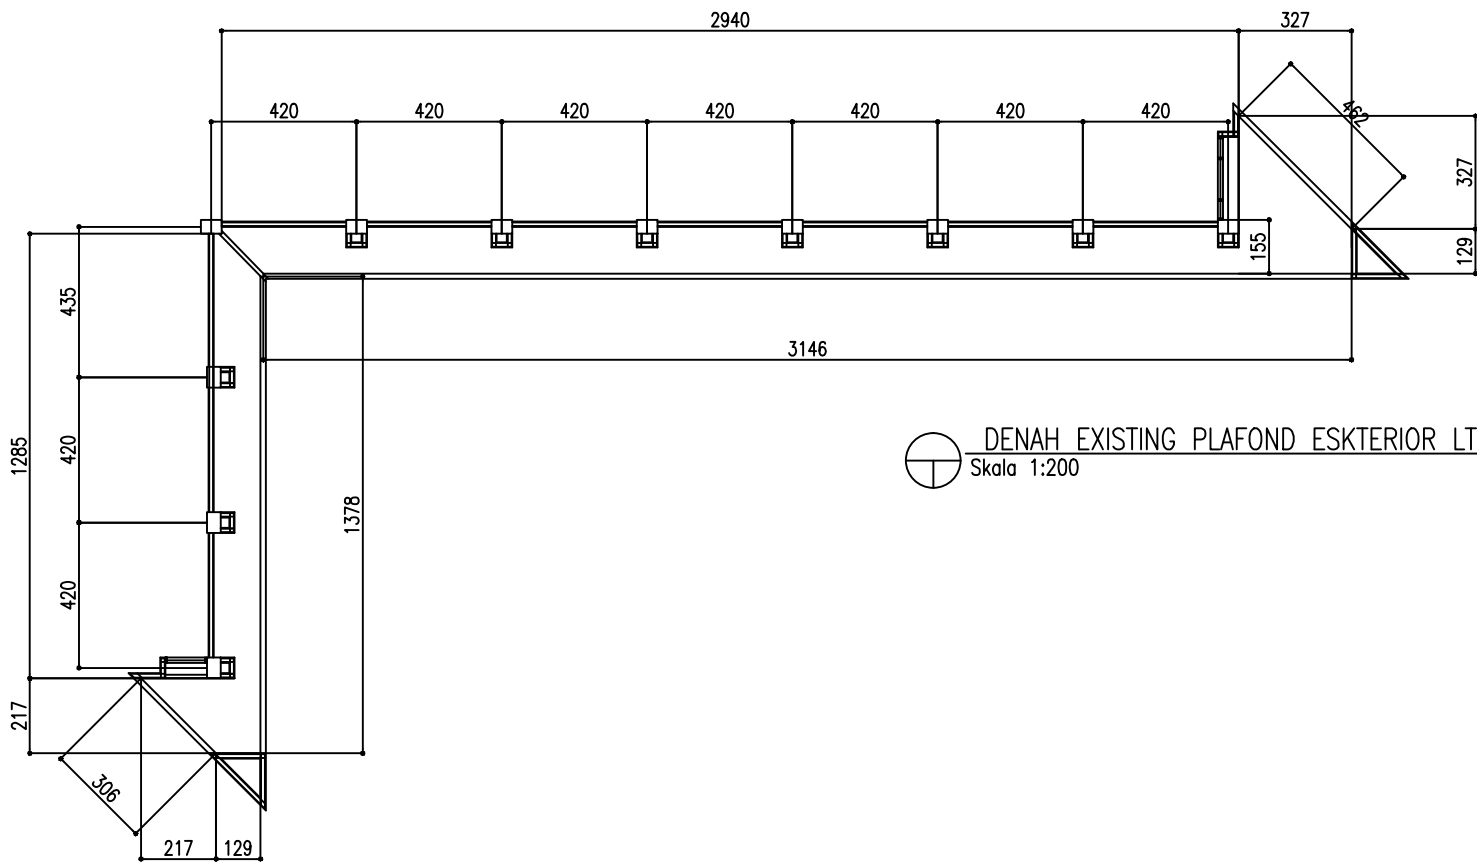

DENAH EXISTING PLAFOND ESKTERIOR LT. 3
Skala 1:200

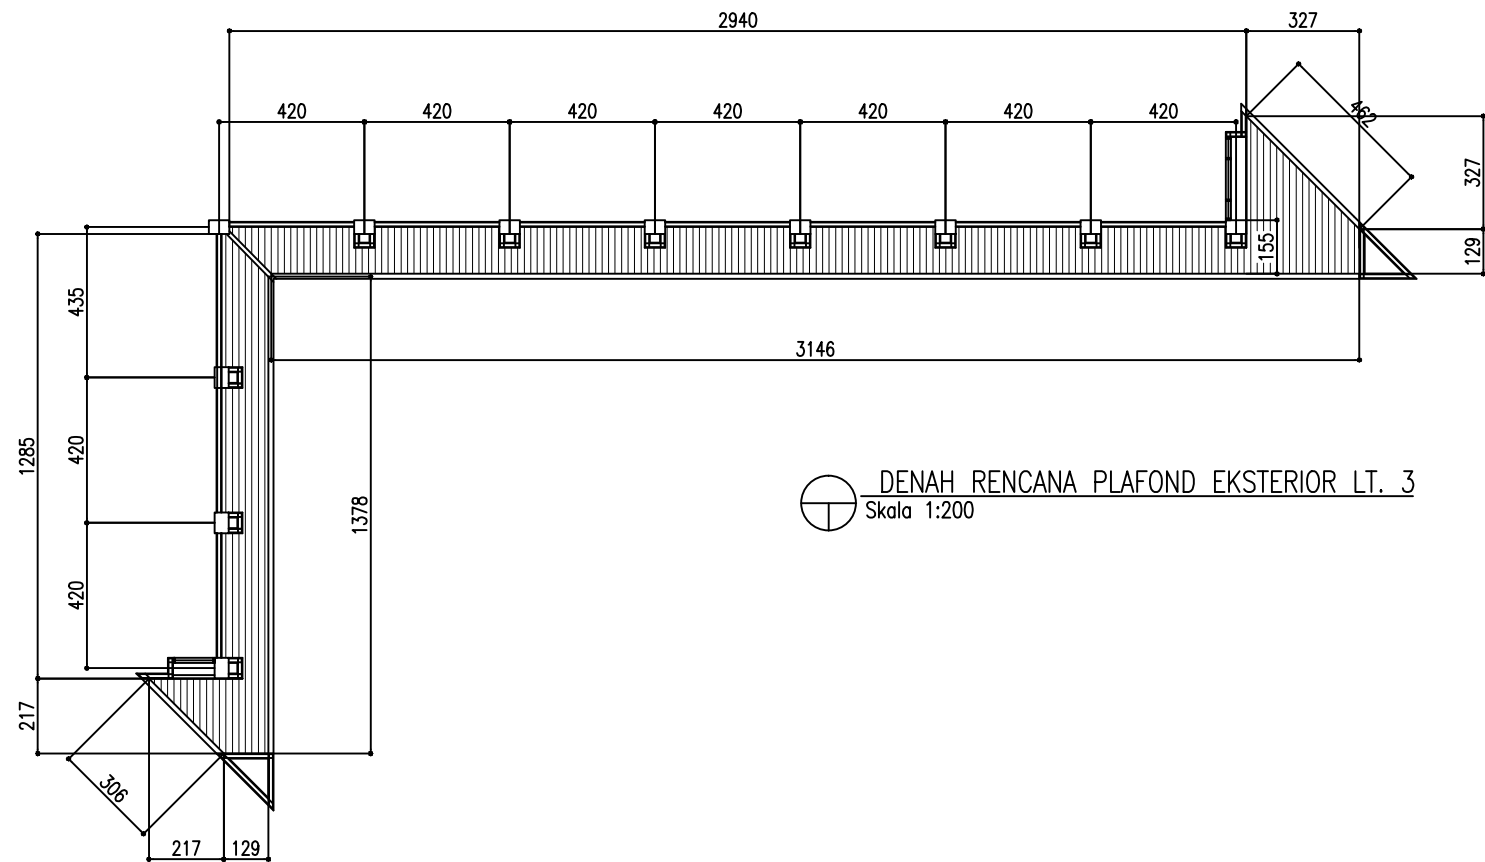

DENAH RENCANA PLAFOND EKSTERIOR LT. 3
Skala 1:200



FAKULTAS TEKNIK
UNIVERSITAS ANDALAS

KEGIATAN

PERBAIKAN EKSTERIOR GEDUNG
DEPARTEMEN TEKNIK SIPIL (TAMBAHAN)

PEKERJAAN

PERBAIKAN EKSTERIOR GEDUNG DTS

LOKASI

UNAND - KOTA PADANG

CATATAN:

KONSULTAN PERENCANAAN



CV. GREEN RISE CONSULTANT
Office: Salingka Bunga Permai I - B3, Padang
Phone: 0751 - 4488086 / 085272628112

TENAGA AHLI DONI NOVIARDI, ST

DRAFTER TIM CAD

PENANGGUNG JAWAB

CV. GREEN RISE CONSULTANT

FERDIAN ASMAN, MT
DIREKTUR

NAMA GAMBAR

SKALA

DENAH EXISTING PLAFOND EKSTERIOR LT. 3
DENAH RENCANA PLAFOND EKSTERIOR LT. 3

1:200
1:200

NO. LEMBAR

JUMLAH LEMBAR

05

05