

FAKULTAS TEKNIK
UNIVERSITAS ANDALAS

GAMBAR RENCANA

KEGIATAN:
PEKERJAAN FISIK DI LINGKUNGAN FAKULTAS TEKNIK UNIVERSITAS ANDALAS

PEKERJAAN:
PERBAIKAN INTERIOR DEPARTEMEN TEKNIK SIPIL

LOKASI :
UNAND - PADANG

TAHUN ANGGARAN 2023

KONSULTAN PERENCANA



CV. GREEN RISE CONSULTANT

Office: Salingka Bungo Permai I - B3, Padang

FAKULTAS TEKNIK UNIVERSITAS ANDALAS

LEMBAR PENGESAHAN GAMBAR RENCANA


KEGIATAN : PEKERJAAN FISIK DILINGKUNGAN FAKULTAS TEKNIK UNIVERSITAS ANDALAS
PEKERJAAN : PERBAIKAN INTERIOR DEPARTEMEN TEKNIK SIPIL
LOKASI : UNAND - PADANG
TAHUN : 2023

DIPERIKSA OLEH:
TIM TEKNIS
UNIVERSITAS ANDALAS


DIBUAT OLEH:
CV. GREENRISE CONSULTANT

BAYU MARTANTO ADJI, MT
NIP. 19730310 200012 1 001

FERDIAN ASMAN, MT
DIREKTUR

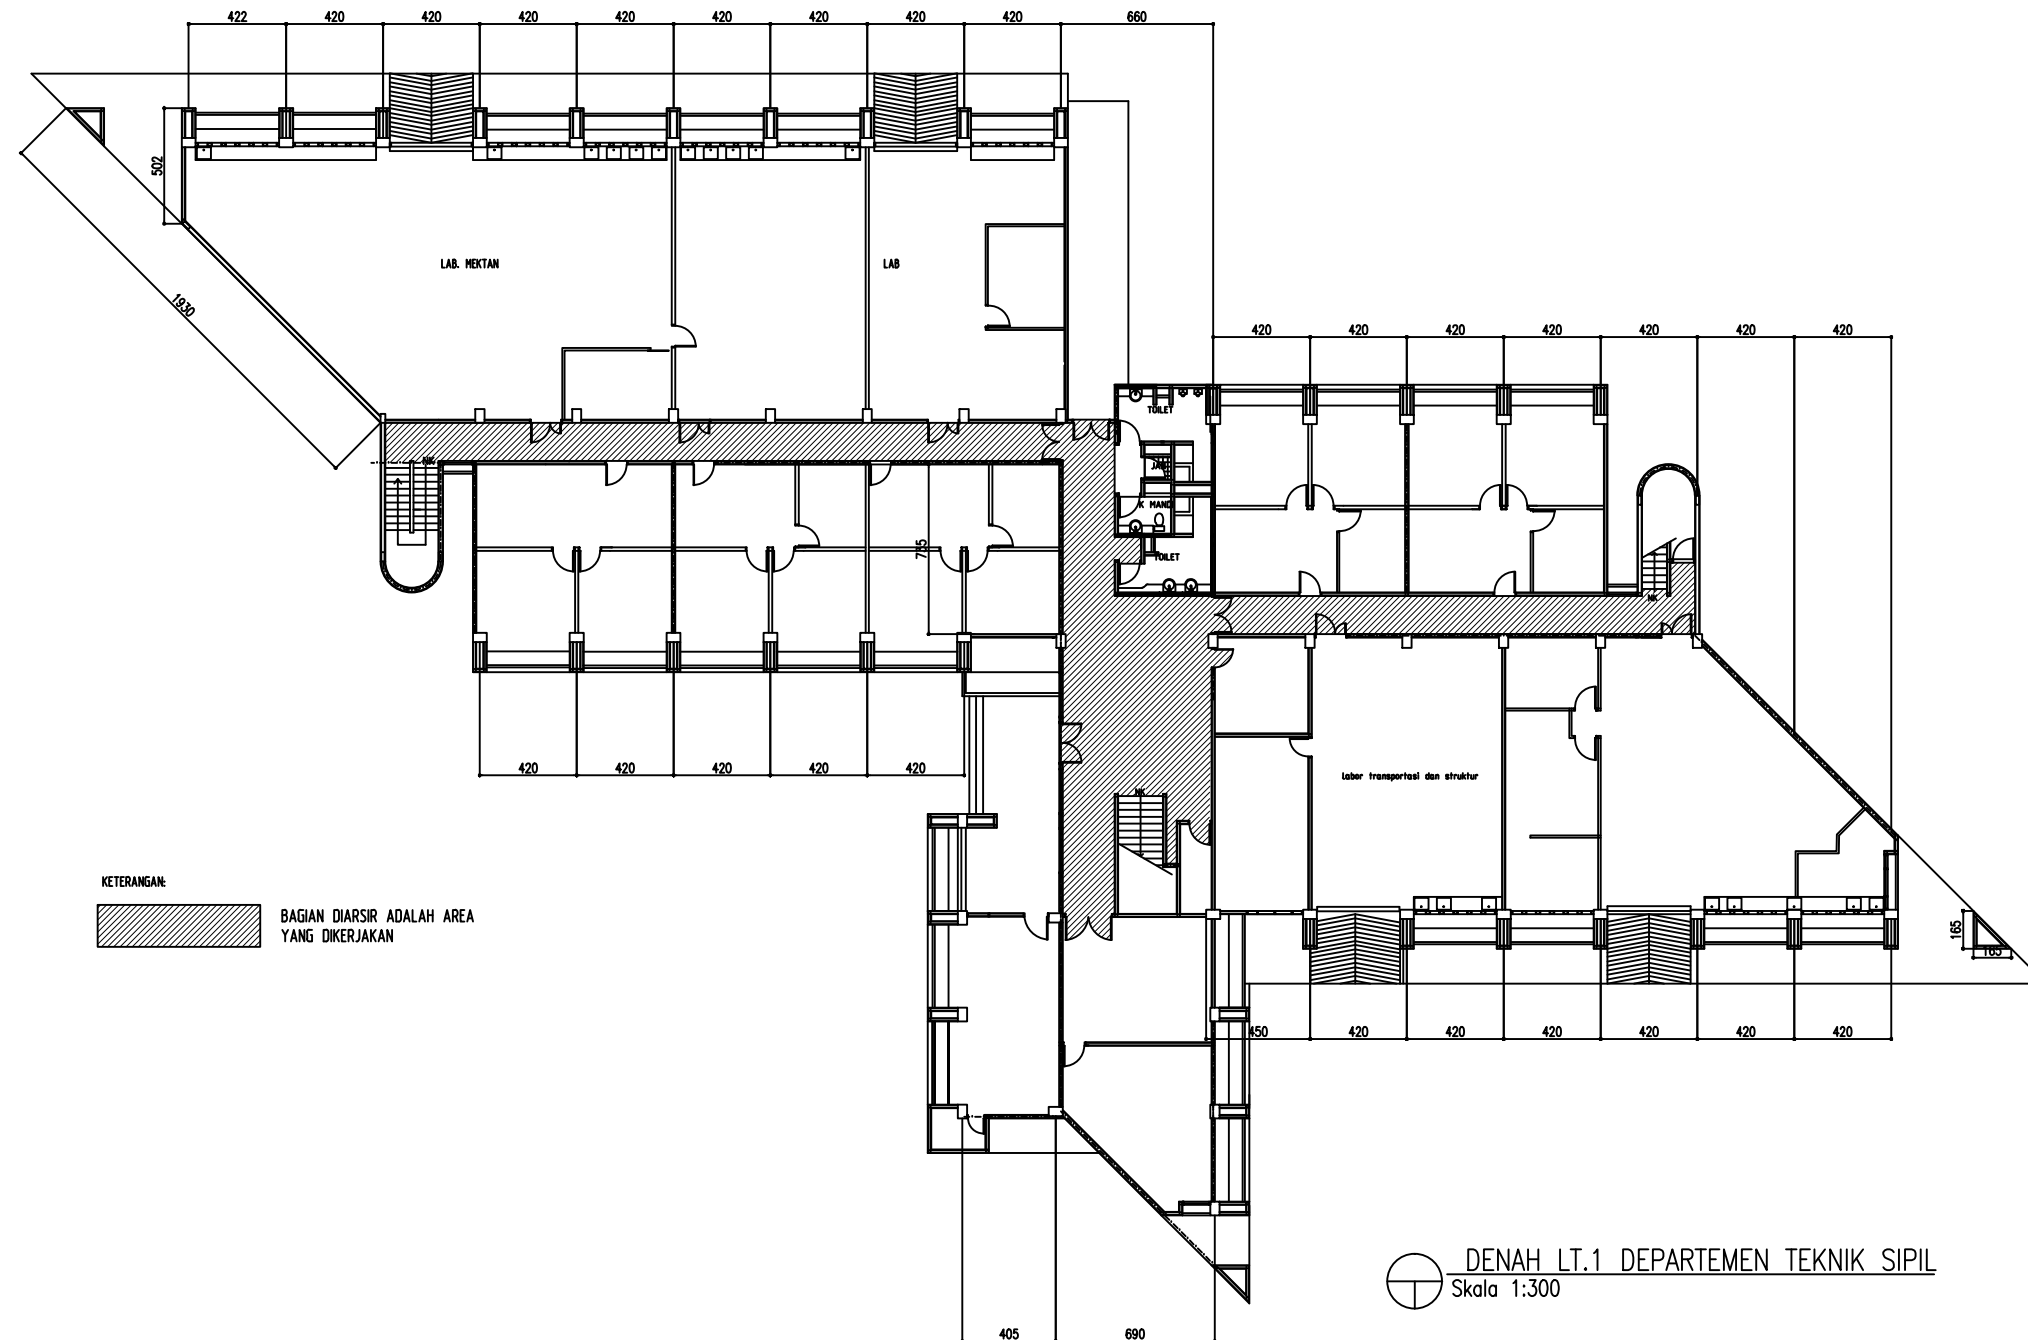

 FAKULTAS TEKNIK UNIVERSITAS ANDALAS	
KEGIATAN	
PEKERJAAN FISIK DILINGKUNGAN FAKULTAS TEKNIK UNIVERSITAS ANDALAS	
PEKERJAAN	
PERBAIKAN INTERIOR DEPARTEMEN TEKNIK SIPIL	
LOKASI	
UNAND - KOTA PADANG	
CATATAN:	
KONSULTAN PERENCANAAN	
 CV. GREEN RISE CONSULTANT Office: Salingka Bunga Permai I – B3, Padang Phone: 0751 – 4488086 / 085272628112	
TENAGA AHLI	DONI NOVIARDI, ST
DRAFTER	TIM CAD
PENANGGUNG JAWAB	
CV. GREEN RISE CONSULTANT	
FERDIAN ASMAN, MT DIREKTUR	
NAMA GAMBAR	SKALA
DENAH LT.I DEPARTEMEN TEKNIK SPIL	1:300
NO. LEMBAR	JUMLAH LEMBAR
01	06

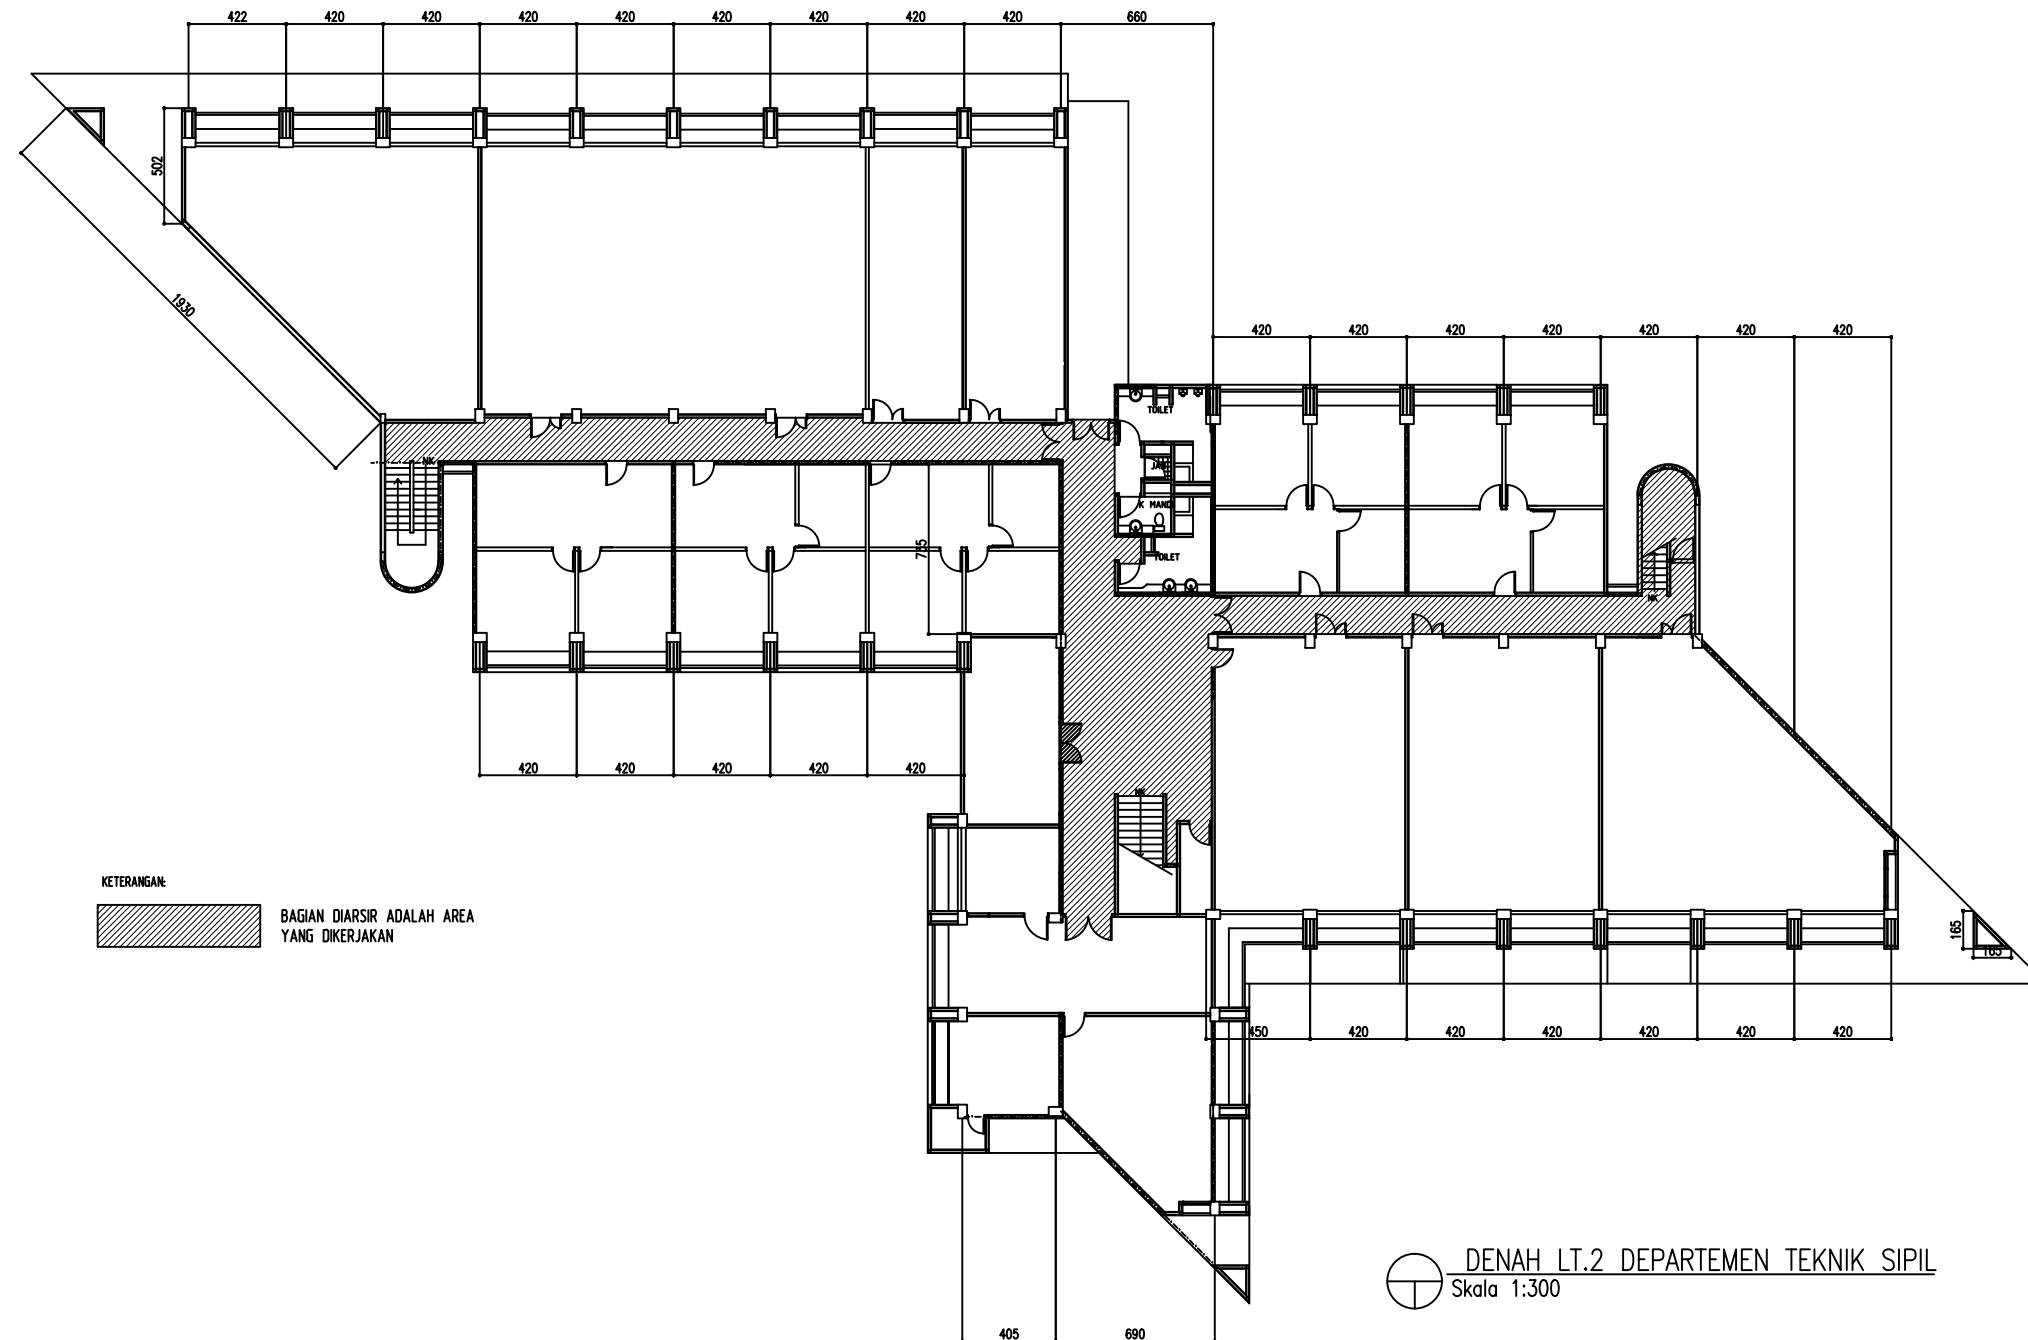

 FAKULTAS TEKNIK UNIVERSITAS ANDALAS	
KEGIATAN	
PEKERJAAN FISIK DILINGKUNGAN FAKULTAS TEKNIK UNIVERSITAS ANDALAS	
PEKERJAAN	
PERBAIKAN INTERIOR DEPARTEMEN TEKNIK SIPIL	
LOKASI	
UNAND - KOTA PADANG	
CATATAN:	
KONSULTAN PERENCANAAN	
 CV. GREEN RISE CONSULTANT Office: Salingka Bungo Permai I – B3, Padang Phone: 0751 – 4488086 / 085272628112	
TENAGA AHLI	DONI NOVIARDI, ST
DRAFTER	TIM CAD
PENANGGUNG JAWAB	
CV. GREEN RISE CONSULTANT	
FERDIAN ASMAN, MT DIREKTUR	
NAMA GAMBAR	SKALA
DENAH LT.2 DEPARTEMEN TEKNIK SIPIL	1:300
NO. LEMBAR	JUMLAH LEMBAR
02	06

PEKERJAAN FISIK DILINGKUNGAN FAKULTAS TEKNIK
UNIVERSITAS ANDALAS

PERBAIKAN INTERIOR DEPARTEMEN
TEKNIK SIPIL

UNAND - KOTA PADANG

[illegible]

 DENAH LT.3 DEPARTEMEN TEKNIK SIPIL
Skala 1:300



CV. GREEN RISE CONSULTANT
Office: Salingka Bungo Permai I – B3, Padang
Phone: 0751 – 4488086 / 085272628112

DRAFTER	TIM CAD
---------	---------

CV. GREEN RISE CONSULTANT

FERDIAN ASMAN, MT
DIREKTUR

SKALA

1:300

03

06



FAKULTAS TEKNIK
UNIVERSITAS ANDALAS

KEGIATAN

PEKERJAAN FISIK DILINGKUNGAN FAKULTAS TEKNIK
UNIVERSITAS ANDALAS

PEKERJAAN

PERBAIKAN INTERIOR DEPARTEMEN
TEKNIK SIPIL

LOKASI

UNAND - KOTA PADANG

CATATAN:

KONSULTAN PERENCANAAN



CV. GREEN RISE CONSULTANT
Office: Salingka Bunga Permai I – B3, Padang
Phone: 0751 – 4488086 / 085272628112

TENAGA AHLI DONI NOVIARDI, ST

DRAFTER TIM CAD

PENANGGUNG JAWAB

CV. GREEN RISE CONSULTANT

FERDIAN ASMAN, MT
DIREKTUR

NAMA GAMBAR

SKALA

DENAH RENCANA PENGECATAN ULANG
LT. 1


1:300

NO. LEMBAR

JUMLAH LEMBAR

04

06

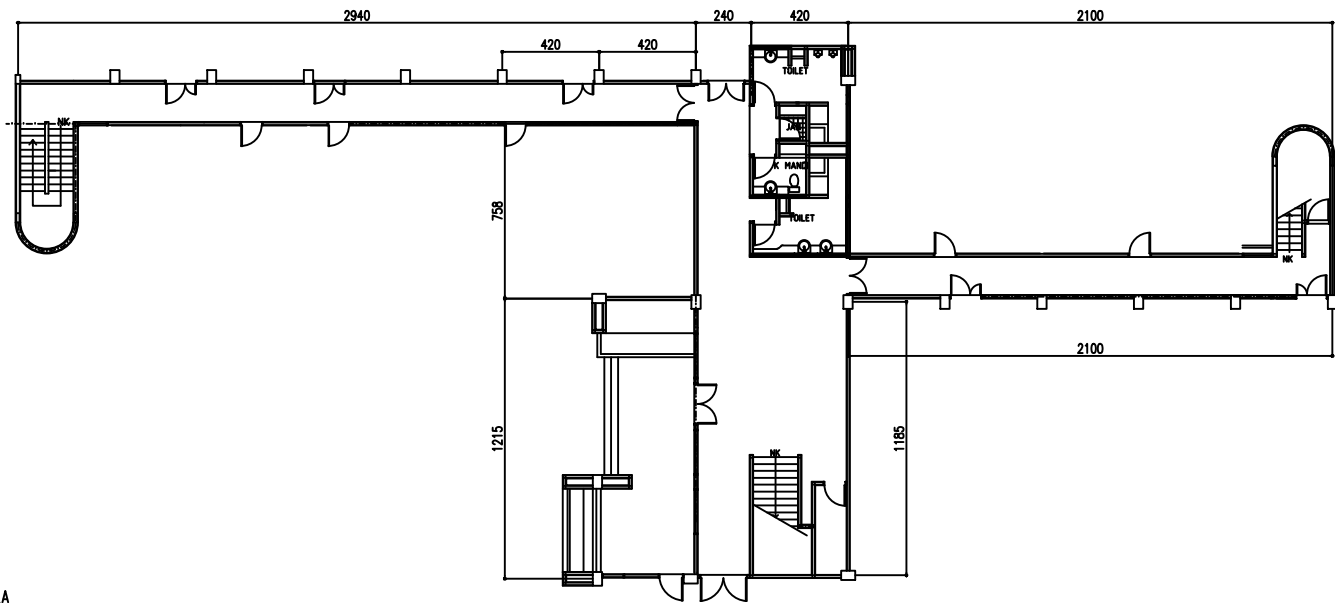

- KETERANGAN PEKERJAAN
- PEK. PENGECATAN DINDING
 - PEK. PENGECATAN PLAFOND DAK BETON
 - PEK. PENGECATAN KUSEN DAN DAUN JENDELA
 - PEK. COATING BATU ALAM TERAS PINTU UTAMA

DENAH RENCANA PENGECATAN ULANG LT. 1
Skala 1:300



FAKULTAS TEKNIK
UNIVERSITAS ANDALAS

KEGIATAN

PEKERJAAN FISIK DILINGKUNGAN FAKULTAS TEKNIK
UNIVERSITAS ANDALAS

PEKERJAAN

PERBAIKAN INTERIOR DEPARTEMEN
TEKNIK SIPIL

LOKASI

UNAND - KOTA PADANG

CATATAN:

KONSULTAN PERENCANAAN



CV. GREEN RISE CONSULTANT
Office: Salingka Bungo Permai I – B3, Padang
Phone: 0751 – 4488086 / 085272628112

TENAGA AHLI DONI NOVIARDI, ST

DRAFTER TIM CAD

PENANGGUNG JAWAB

CV. GREEN RISE CONSULTANT

FERDIAN ASMAN, MT
DIREKTUR

NAMA GAMBAR

SKALA

DENAH RENCANA PENGECATAN ULANG
LT. 2


1:300

NO. LEMBAR

JUMLAH LEMBAR

05

06

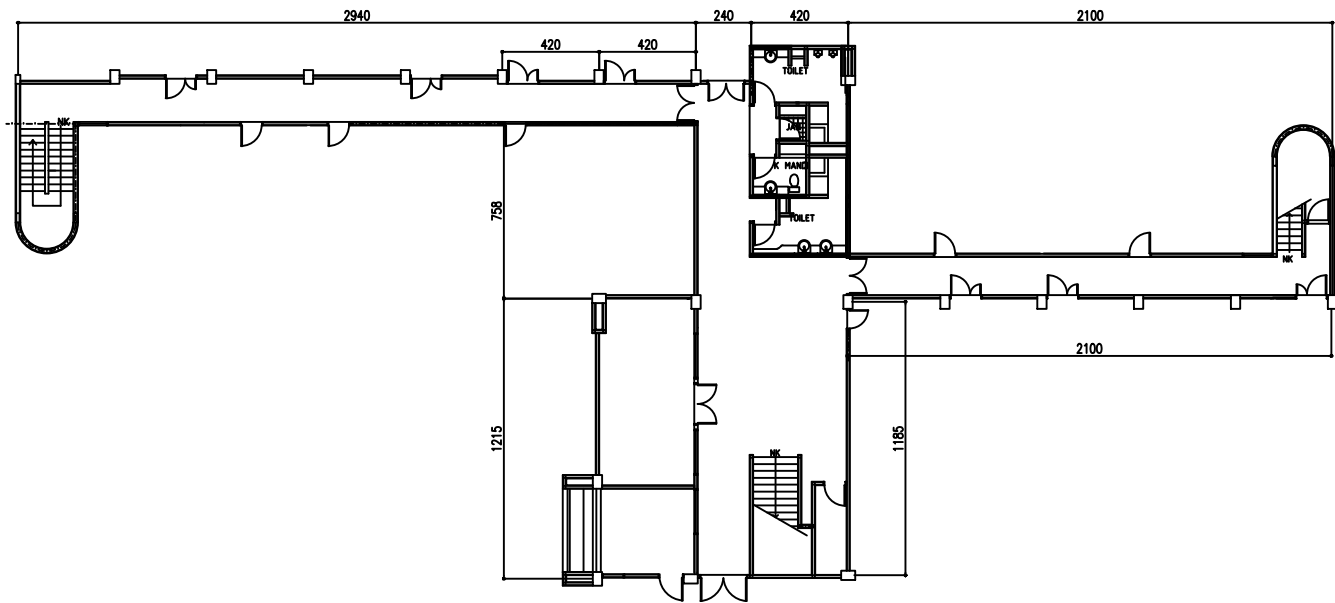

- KETERANGAN PEKERJAAN
- PEK. PENGECATAN DINDING
 - PEK. PENGECATAN PLAFOND DAK BETON
 - PEK. PENGECATAN KUSEN DAN DAUN JENDELA
 - PEK. COATING BATU ALAM DINDING TERAS LT. 2

DENAH RENCANA PENGECATAN ULANG LT.2
Skala 1:300



FAKULTAS TEKNIK
UNIVERSITAS ANDALAS

KEGIATAN

PEKERJAAN FISIK DILINGKUNGAN FAKULTAS TEKNIK
UNIVERSITAS ANDALAS

PEKERJAAN

PERBAIKAN INTERIOR DEPARTEMEN
TEKNIK SIPIL

LOKASI

UNAND - KOTA PADANG

CATATAN:

KONSULTAN PERENCANAAN



CV. GREEN RISE CONSULTANT
Office: Salingka Bunga Permai I – B3, Padang
Phone: 0751 – 4488086 / 085272628112

TENAGA AHLI DONI NOVIARDI, ST

DRAFTER TIM CAD

PENANGGUNG JAWAB

CV. GREEN RISE CONSULTANT

FERDIAN ASMAN, MT
DIREKTUR

NAMA GAMBAR

SKALA

DENAH RENCANA PENGECATAN ULANG
LT.3


1:300

NO. LEMBAR

JUMLAH LEMBAR

06

06

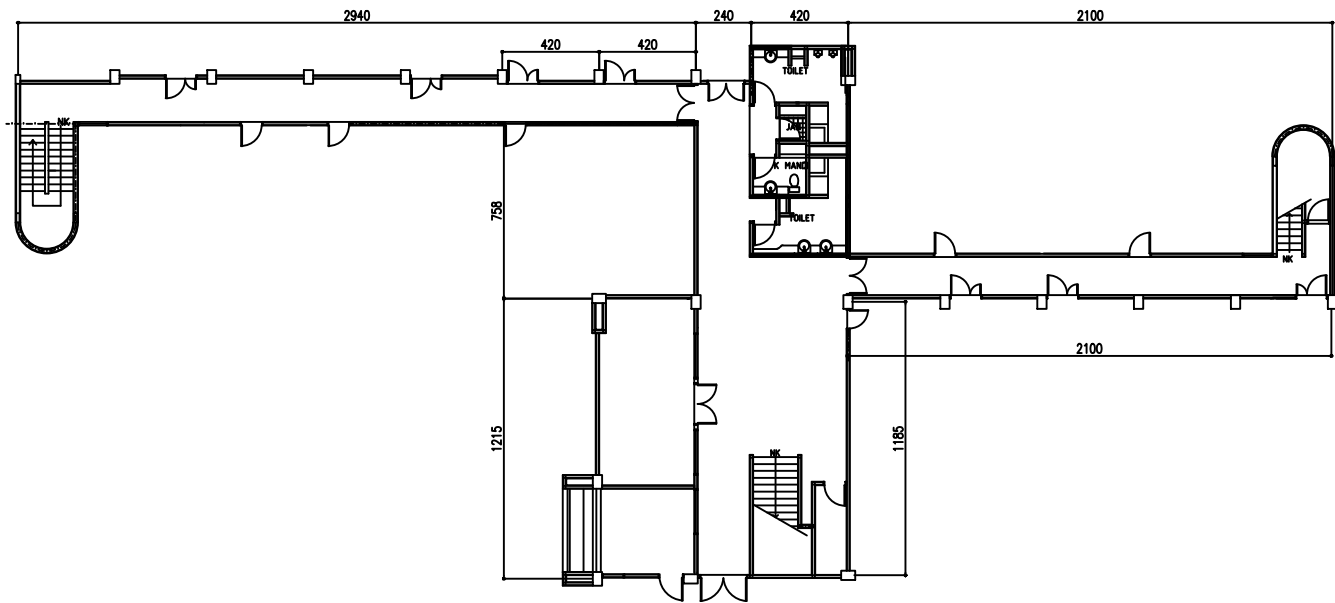

- KETERANGAN PEKERJAAN
- PEK. PENGECATAN DINDING
 - PEK. PENGECATAN PLAFOND DAK BETON
 - PEK. PENGECATAN KUSEN DAN DAUN JENDELA

DENAH RENCANA PENGECATAN ULANG LT.3
Skala 1:300