



**FAKULTAS TEKNIK
UNIVERSITAS ANDALAS**

GAMBAR RENCANA

**KEGIATAN:
PEMELIHARAAN GEDUNG DAN BANGUNAN**

**PEKERJAAN:
RENOVASI TOILET LANTAI 3 DAN RENOVASI LANTAI LABORATORIUM KONVERSI ENERGI
ELEKTRIK (LKEE) DEPARTEMEN TEKNIK ELEKTRO**

**LOKASI :
UNAND - PADANG**

TAHUN ANGGARAN 2024

KONSULTAN PERENCANA



CV. GREEN RISE CONSULTANT

Office: Salingka Bungo Permai I – B3, Padang



FAKULTAS TEKNIK UNIVERSITAS ANDALAS

LEMBAR PENGESAHAN GAMBAR RENCANA

KEGIATAN : PEMELIHARAAN GEDUNG DAN BANGUNAN

PEKERJAAN : RENOVASI TOILET LANTAI 3 DAN RENOVASI LABORATORIUM KONVERSI ENERGI ELEKTRIK (LKEE) DEPARTEMEN TEKNIK ELEKTRO

LOKASI : UNAND – PADANG

TAHUN : 2024

DIPERIKSA OLEH:
TIM TEKNIS
UNIVERSITAS ANDALAS

BENNY HIDAYAT, M.T., Ph.D.
NIP. 19750327 200012 1 001

DIBUAT OLEH:
CV-GREENTONE CONSULTANT



FERDIAN ASMAN, ST, MT.
DIREKTUR



**FAKULTAS TEKNIK
UNIVERSITAS ANDALAS**

KEGIATAN

PEMELIHARAAN BANGUNAN DAN BANGUNAN


PEKERJAAN


LOKASI

UNAND - KOTA PADANG

CATATAN:

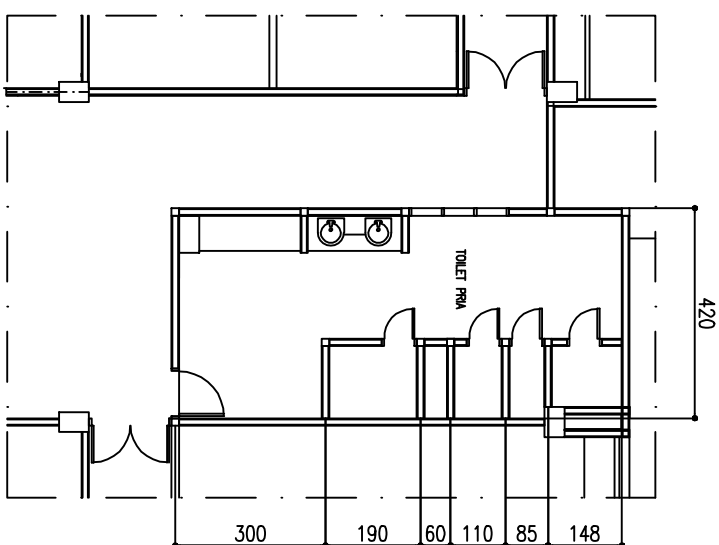

 **DENAH EXISTING**
Skala 1:100

KONSULTAN PERENCANAAN



CV. GREEN RISE CONSULTANT
Office: Sempang Empat Permai 1 - 03, Padang
Phone: 0751 - 448086 / 08272828112

TENAGA AHLI DONI NDYARDI, ST

DRAFTER DONI NDYARDI, ST

PENANGGUNG JAWAB

CV. GREEN RISE CONSULTANT

FERDIAN ASMARI, MT
MAGISTER

NAAMA GAMBAR SKALA

DEWAH EXISTING 1:100

NO. GAMBAR	JAMAH GAMBAR
01	05



**FAKULTAS TEKNIK
UNIVERSITAS ANDALAS**

KEGIATAN

PEMELIHARAAN BANGUNAN DAN BANGUNAN


PEKERJAAN

**RENOVASI TOILET LANTAI 3 DAN PENYANGKAI LANTAI
KONVERSI ENERGI ELEKTRIK (KEES) SITE**

LOKASI

UNAND - KOTA PADANG

CATATAN:

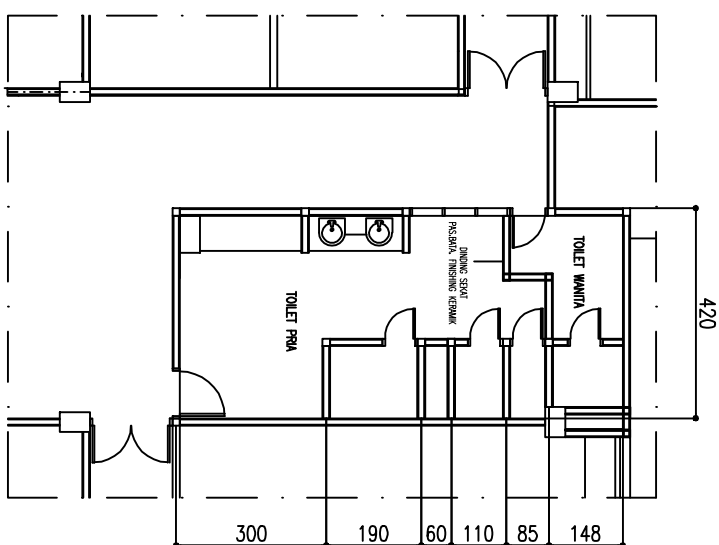

 **DENAH RENCANA REHAB**
Skala 1:100

KONSULTAN PERENCANAAN



CV. GREEN RISE CONSULTANT
Office: Simpang Empat Permad 1 - 03, Padang
Phone: 0751 - 448006 / 08272828112

TENAGA AHLI DONI NDYARDI, ST

DRAFTER DONI NDYARDI, ST

PENANGGUNG JAWAB

CV. GREEN RISE CONSULTANT

FERDIAN ASMAN, MT
MAGISTER


NAAMA GAMBAR SKALA

DEWA RENCANA REHAB 1:100


NO. GAMBAR JAMBU LEMBAR

02

05

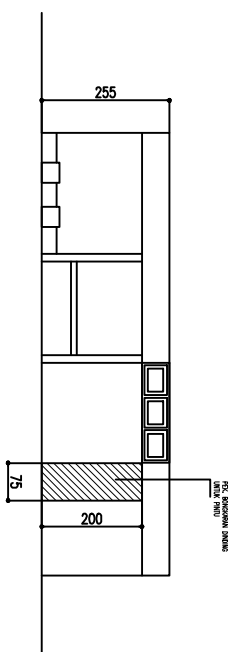


⊕ **TAMPAK BAGIAN DINDING YANG DIBONGKAR**
Skala 1:100

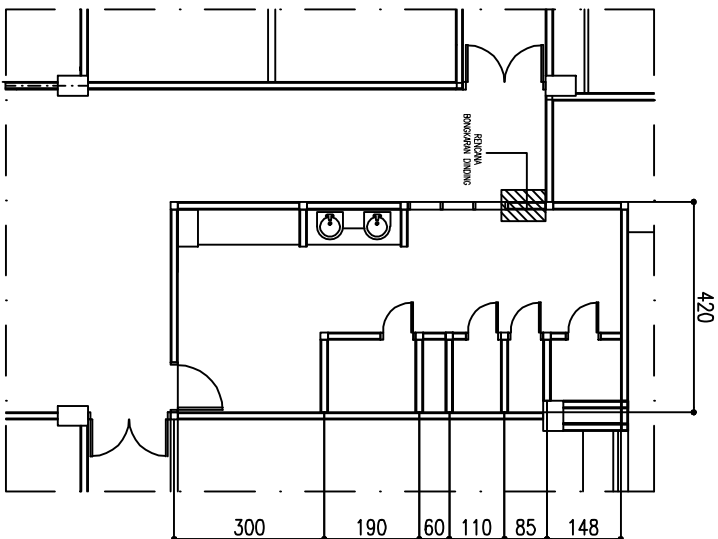

⊕ **DENAH RENCANA BONGKARAN DINDING**
Skala 1:100

KONSULTAN PERENCANAAN

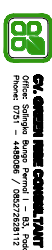

PT. GREEN RISE CONSULTANT
Office: Simpang Empat Permai 1 - 03, Padang
Phone: 0751 - 448006 / 08272828112

TENAGA AHLI DONI NDYARDI, ST

DRAFTER DONI NDYARDI, ST

PENANGGUNG JAWAB

CV. GREEN RISE CONSULTANT


FERDIAN ASMAN, MT

SHARIF


NAWA GAMBAR SKALA

DENAH RENCANA BONGKARAN DINDING 1:100
TAMPAK BAGIAN DINDING YANG DIBONGKARAN 1:100




SEBELUM PASANGAN BATA
LANTAI KERAMIK HARUS DIPERSIAPKAN
UNTUK TUDUKAN BATA BAWAH.
PASANGAN BATA TIDAK BOLEH DIPISANG LANGSUNG DIATAS KERAMIK

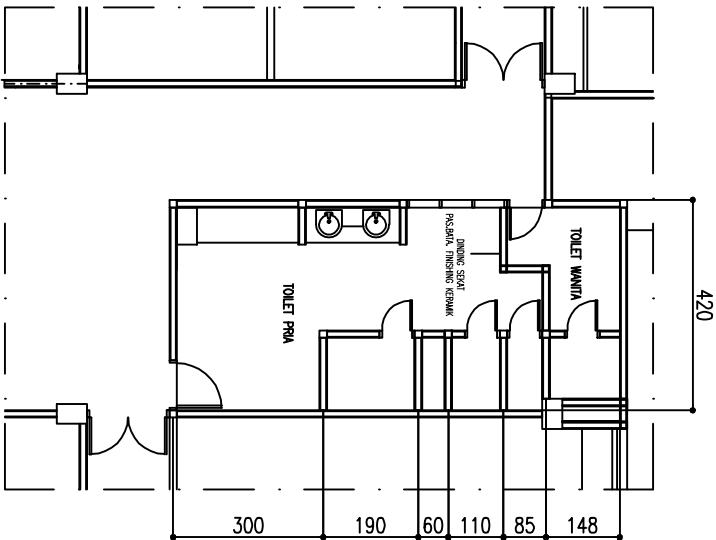


⊕ DENAH RENCANA SEKAT DINDING
Skala 1:100

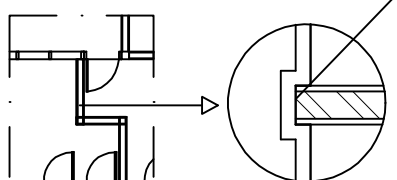

⊕ DETAIL BOBOKAN LANTAI
Skala NIS

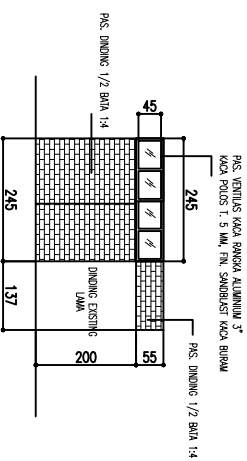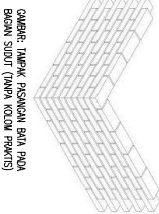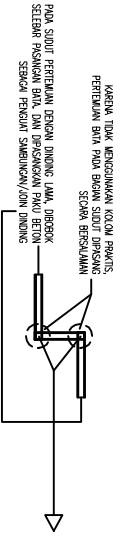


⊕ DETAIL TAMPAK PASANGAN BATA DAN VENTILASI
Skala 1:100

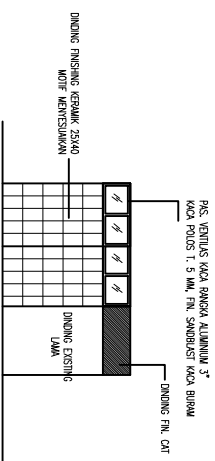

⊕ DETAIL TAMPAK FINISHING DINDING DAN VENTILASI
Skala 1:100

GAMBAR REHAB LABORATORIUM
KONVERSI ENERGI ELEKTRIK (LKEE)

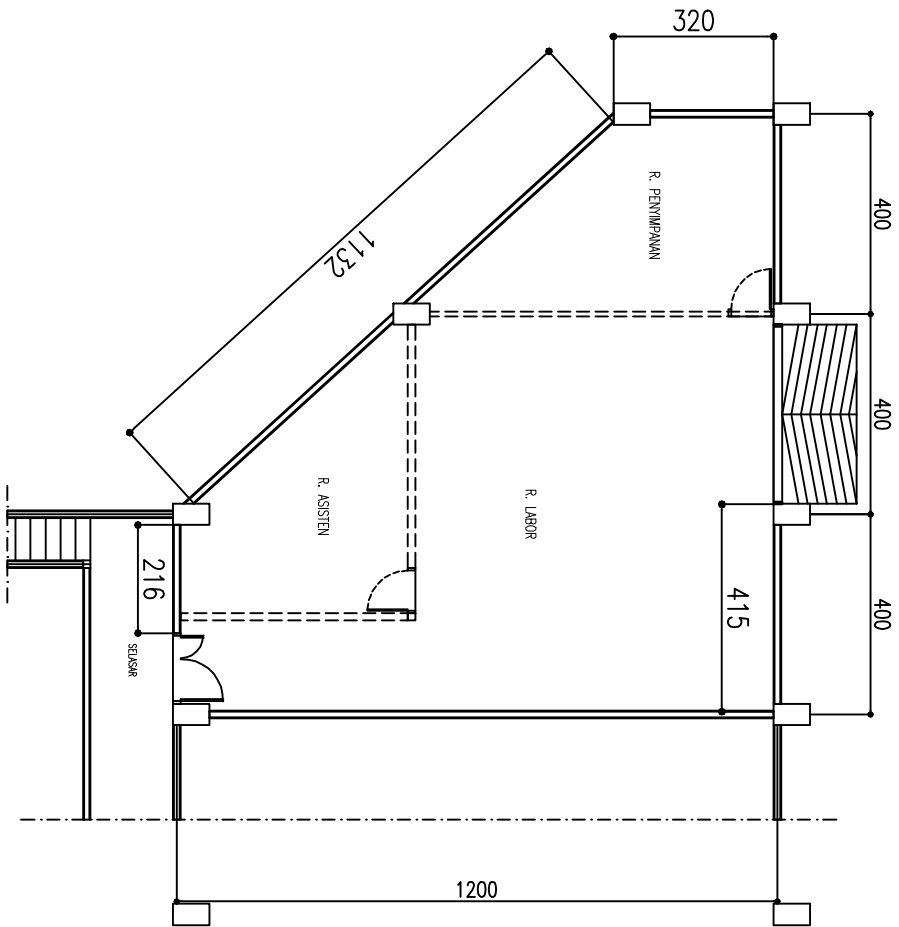

⊕ DENAH EXISTING
Skala 1:100



**FAKULTAS TEKNIK
UNIVERSITAS ANDALAS**

KEGIATAN

PEMELIHARAAN BANGUNAN DAN BANGUNAN

PEKERJAAN


**RENOVASI TOKLET LANTAI 3 DAN PENYIMPAN LAMBEK
KONVERSI ENERGI ELEKTRIK (KEE) SITE**

LOKASI

UNAND - KOTA PADANG

CATATAN:

KONSULTAN PERENCANAAN

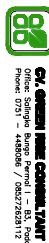

G4 GREEN RISE CONSULTANCY
Office: Simpang Empat Permai 1 - 03, Padang
Phone: 0751 - 448006 / 08227283112

TENAGA AHLI DONI NDYARDI, ST

DRAFTER DONI NDYARDI, ST

PENANGGUNG JAWAB

CV. GREEN RISE CONSULTANT

FERDIAN ASMAN, MT


PROJEKSI

NAWA GAMBAR SKALA

DEWAH EXISTING 1:100

NO. LEMBAR	JAMAH LEMBAR
01	05

KETERANGAN: SEBELUM PEMASANGAN LANTAI GRANITE, LANTAI DICIPPING/
DICAÇAK TERLEBIH DAHULU, AGAR PEMASANGAN LANTAI GRANITE TERPASANG KUAT
DAN MENGIKAT PADA LANTAI

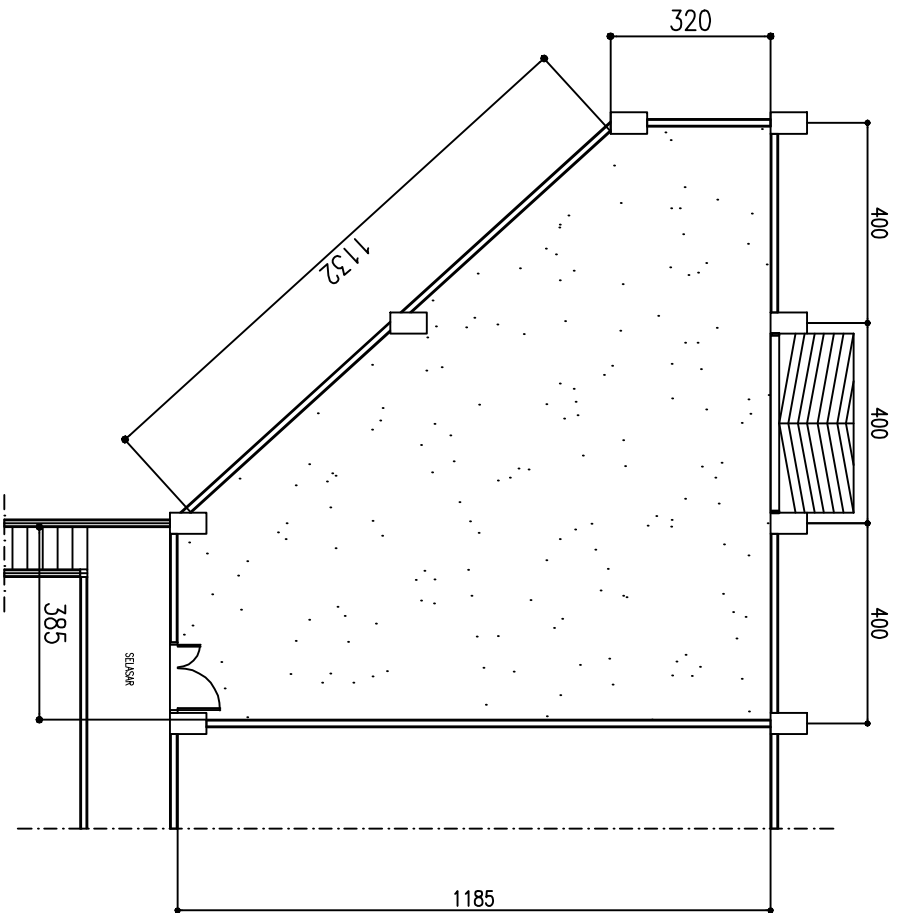

⊕ DENAH MENCHIPPING/MENCAÇAK LANTAI
Skala 1:100



**FAKULTAS TEKNIK
UNIVERSITAS ANDALAS**

KEGIATAN

PEMILYAHAN GEDUNG DAN BANGUNAN

PEKERJAAN

**RENOVASI TOILET LANTAI 3 DAN PENYANGKAI LANTAI
KONVERSI ENERGI ELEKTRIK (KEES) SITE**

LOKASI

UNAND - KOTA PADANG

CATATAN:

KONSULTAN PERENCANAAN



CV. GREEN RISE CONSULTANT
Office: Sempang Baru Permai 1 - 03, Padang
Phone: 0751 - 448006 / 08227283112

TENAGA AHLI DONI NDYARDI, ST

DRAFTER DONI NDYARDI, ST

PENANGGUNG JAWAB

CV. GREEN RISE CONSULTANT

FERDIAN ASMARI, MT


PROJEKSI

NAWA GAMBAR SKALA

DENAH MENCHIPPING/ MENCAÇAK LANTAI 1:100

NO. GAMBAR JAMAH GAMBAR

03 04

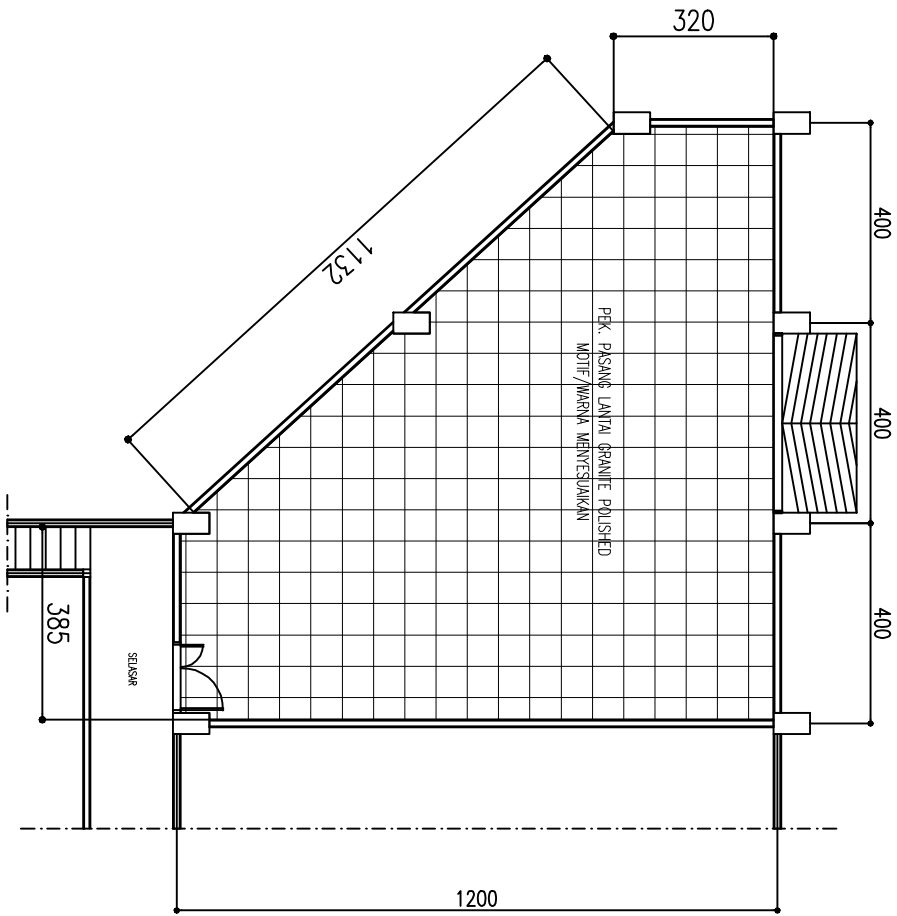

⊕ DENAH RENCANA PEMASANGAN GRANITE LANTAI
Skala 1:100



**FAKULTAS TEKNIK
UNIVERSITAS ANDALAS**

KEGIATAN


PEKERJAAN

**RENOVASI TOILET LANTAI 3 DAN PENYEDIAAN LAMPIU
KONVERSI ENERGI ELEKTRIK (KEES) SITE**

LOKASI

UNAND - KOTA PADANG

CATATAN:

KONSULTAN PERENCANAAN



CV. GREEN RISE CONSULTANT
Office: Sempang Baru Permai 1 - 83, Padang
Phone: 0751 - 448806 / 08272828112

TENAGA AHLI DONI NDYARDI, ST

DRAFTER DONI NDYARDI, ST

PENANGGUNG JAWAB

CV. GREEN RISE CONSULTANT

FERDIAN ASMARI, MT

PROJEKSI

NAWA GAMBAR SKALA

DENAH RENCANA PEMASANGAN GRANITE LANTAI 1:100

NO. GAMBAR JAMBU LEMBAR

04

04